


Tavola. 00 - SCHEMA 3D CENTRALE TERMICA



Tavola. 02 - PIANTA PIANO INTERRATO - IMPIANTO A PAVIMENTO

SCALA 1 : 50

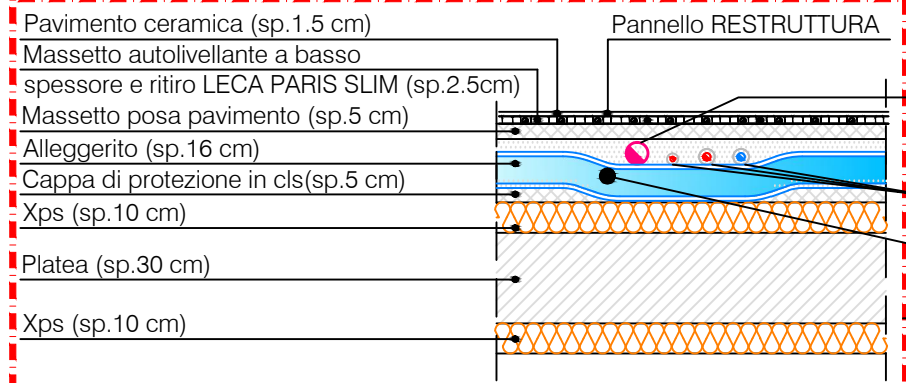

Tubazione di scarico ad innesto Ø 75mm posta sopra platea pendenza 1%
 Tubazioni multistrato impianto idrosanitario
 Tubazione flessibile diam.90mm + Coibente sp.15 mm - Tipo POLAR codice 099 150 900

Sfiato colonna di scarico Ø 75mm
 Tipo BAMPI POLO-KAL NG da collegare all'aeratore
 Sfiato ambiente diam.100mm (Opere edili)
 Estrattore ad incasso LIMODOR F Tipo M - UP vedi dettaglio

Aeratore per tubi ad incasso - Tipo HL905
 Aeratore per tubi, adatto per l'installazione ad incasso nelle pareti.
 N.B. Installazione ad altezza pari a 2.40m dal pavimento finito

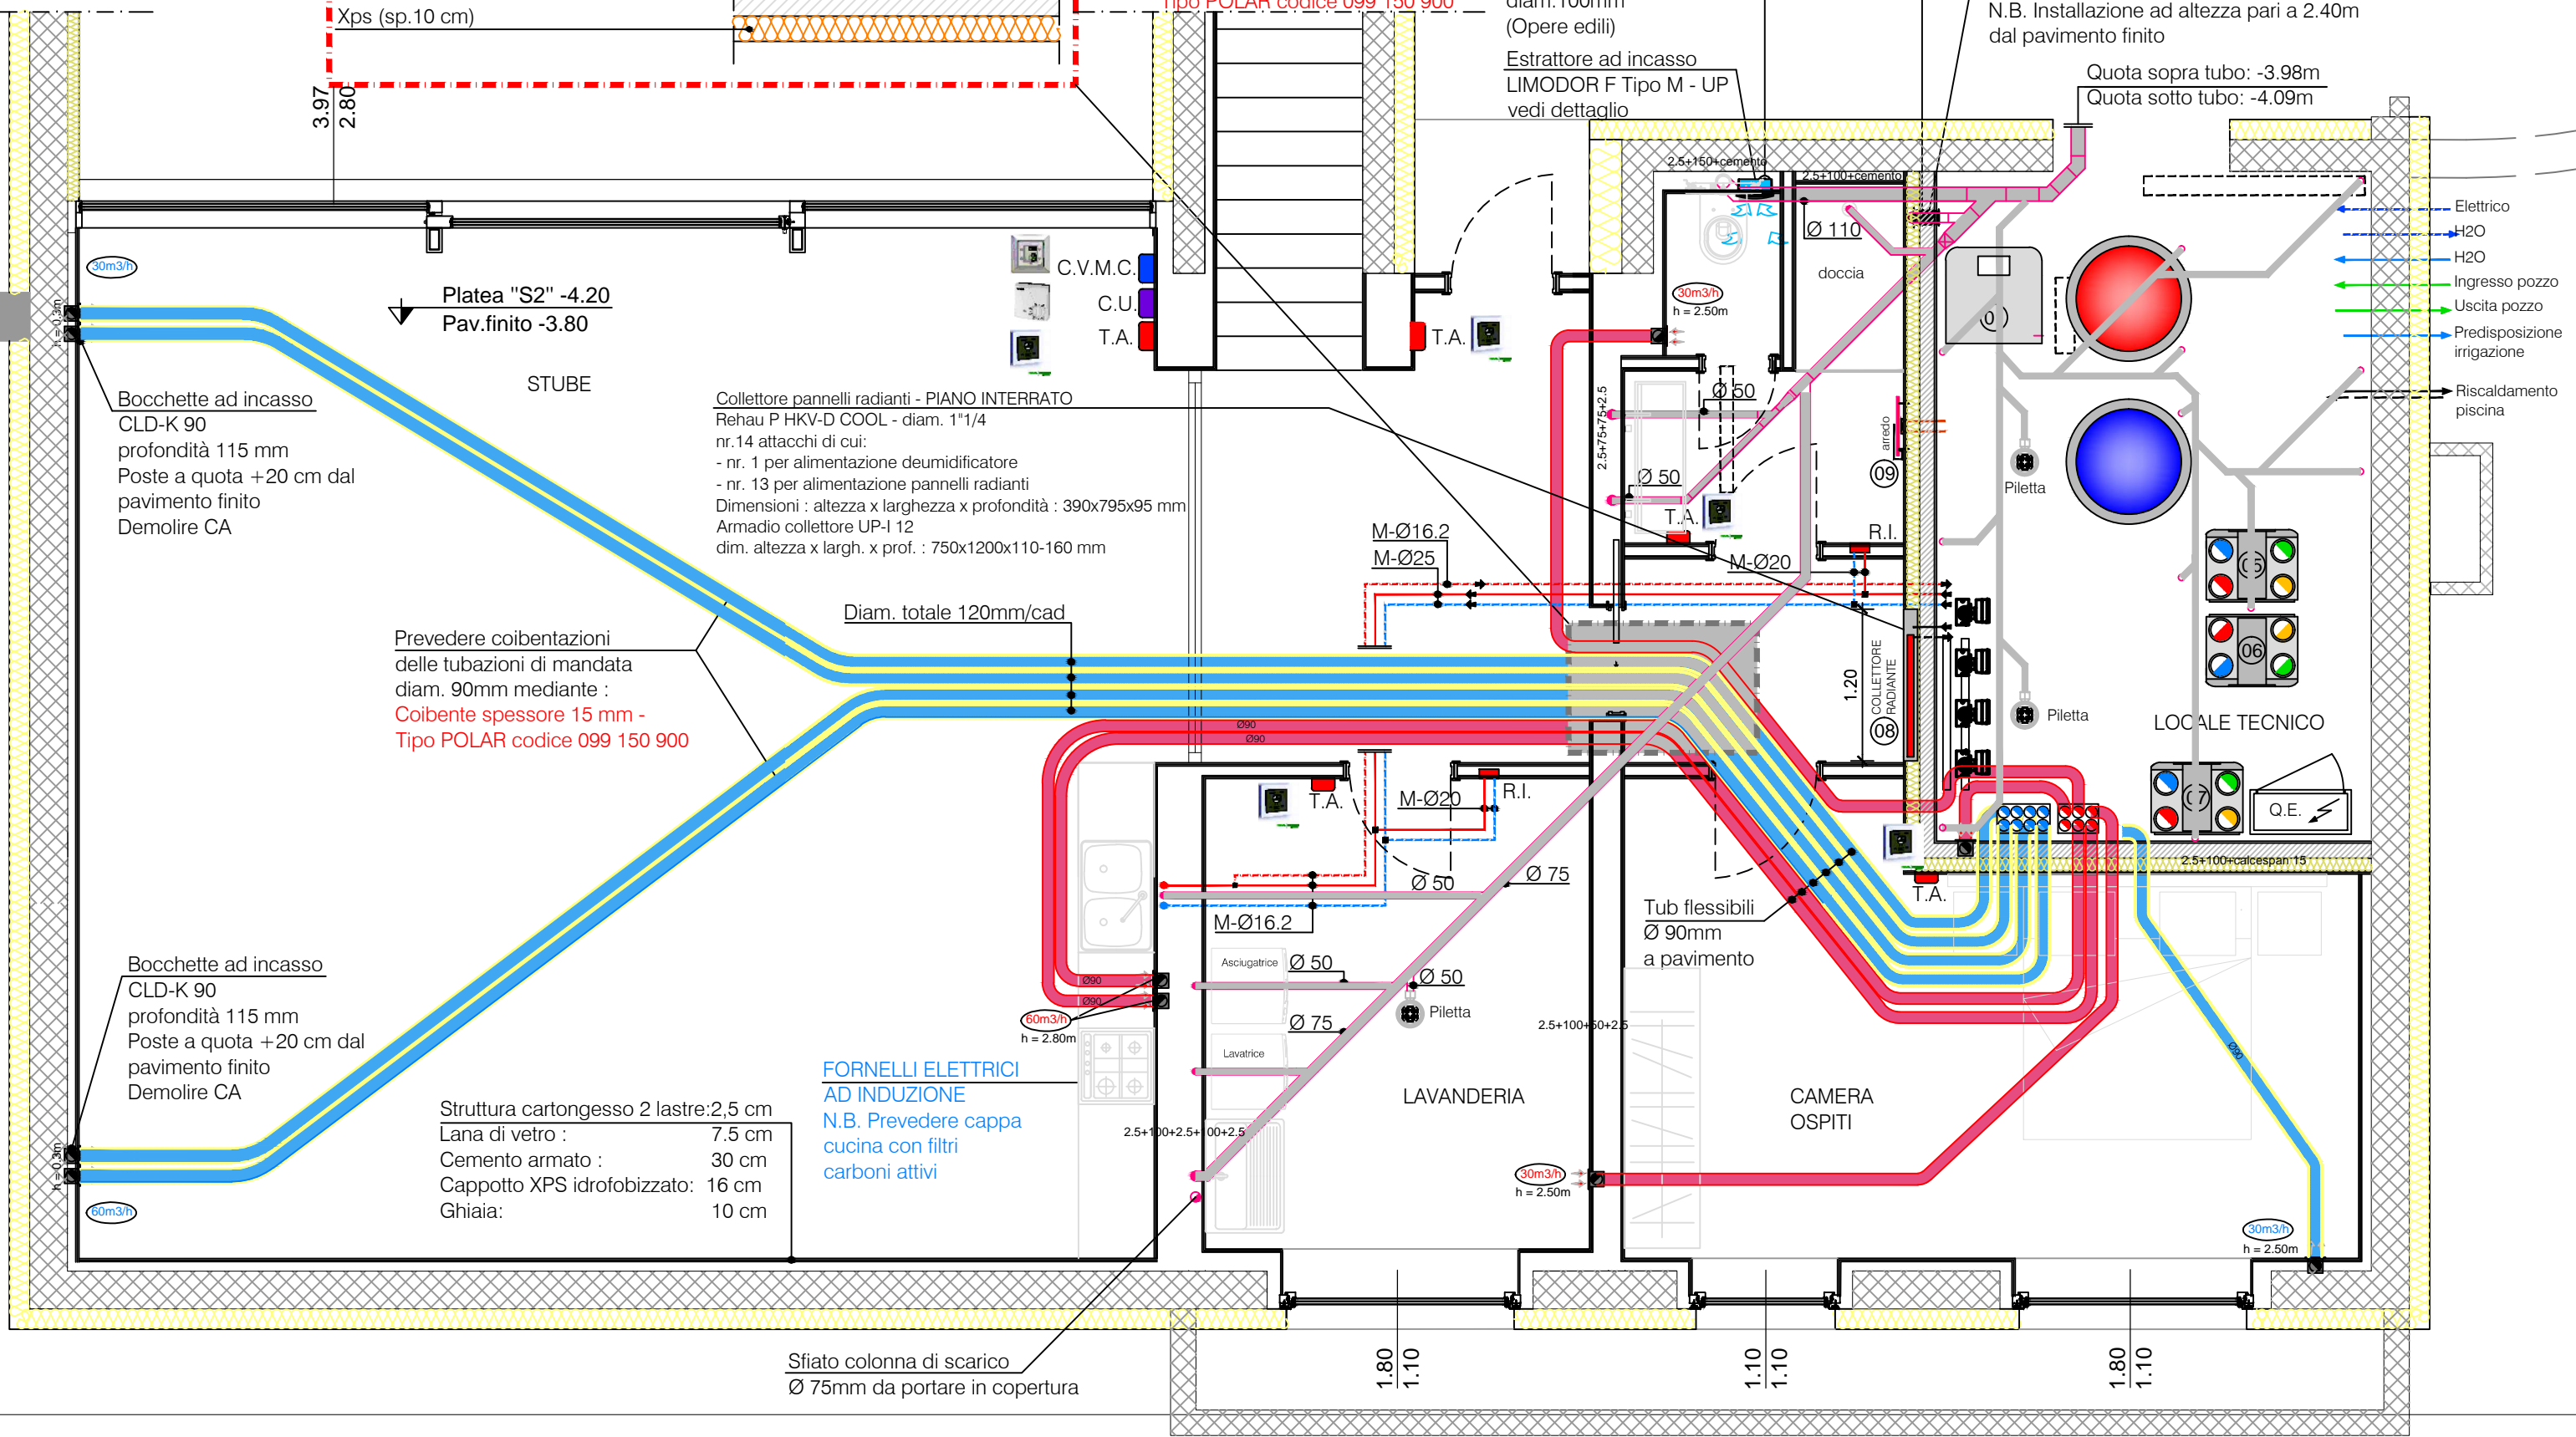


Tavola. 03 - PIANTA PIANO INTERRATO - IMPIANTO A SOFFITTO

SCALA 1 : 50

SALITA TUBAZIONI PER ALIMENTAZIONE ZONA CAMERE

- Acqua fredda
- Nr.1 tubazione multistrato Rehau RAUTITAN Stabil - diam. 20x2.9mm Preisolato 10mm
- Acqua calda
- Nr.1 tubazione multistrato Rehau RAUTITAN Stabil - diam. 20x2.9mm Preisolato 10mm + isolante supplementare Tipo Polar 10mm Cod. : 099100400
- Ricircolo acqua calda
- Nr.1 tubazione multistrato Rehau RAUTITAN Stabil -diam. 16,2x2.6mm Preisolato 10mm + isolante supplementare Tipo Polar 10mm Cod. : 099100350
- Circuito riscaldamento/raffrescamento
- Nr.2 tubazioni multistrato Rehau RAUTITAN Stabil - diam. 25x3.7mm Preisolato 13mm + isolante supplementare Tipo Polar 10mm Cod. : 099100480
- Circuito arredobagno
- Nr.2 tubazioni multistrato Rehau RAUTITAN Stabil - diam. 16,2x2.6mm Preisolato 10mm

SALITA TUBAZIONE VERSO LA DEPENDANCE

- Acqua fredda
- Nr.1 tubazione multistrato Rehau RAUTITAN Stabil - diam. 25x3.7mm Preisolato 13mm
- Acqua calda
- Nr.1 tubazione multistrato Rehau RAUTITAN Stabil - diam. 25x3.7mm Preisolato 10mm + isolante supplementare Tipo Polar 10mm Cod. : 099100480
- Ricircolo acqua calda
- Nr.1 tubazione multistrato Rehau RAUTITAN Stabil -diam. 16,2x2.6mm Preisolato 10mm + isolante supplementare Tipo Polar 10mm Cod. : 099100350
- Circuito riscaldamento/raffrescamento
- Nr.2 tubazioni multistrato Rehau RAUTITAN Stabil - diam. 25x3.7mm Preisolato 13mm + isolante supplementare Tipo Polar 10mm Cod. : 099100480
- Circuito arredobagno
- Nr.2 tubazioni multistrato Rehau RAUTITAN Stabil - diam. 16,2x2.6mm Preisolato 10mm


CANALIZZAZIONI ARIA Tipo P3 - cod. 15HP31

DESCRIZIONE

Pannello sandwich ecologico costituito da un componente isolante in poliuretano espanso rigido rivestito su entrambe le facce con una lamina di alluminio gofrata di sp. 80 micron.

DIMENSIONI E TOLLERANZE

Lo spessore standard di produzione è 30,5 mm,

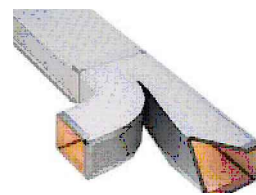

Salita tubazioni da locale tecnico posto a piano interrato

- Acqua fredda
- Nr.1 tubazione multistrato Rehau RAUTITAN Stabil - diam. 25x3.7mm Preisolato 13mm
- Acqua calda
- Nr.1 tubazione multistrato Rehau RAUTITAN Stabil - diam. 25x3.7mm Preisolato 10mm + isolante supplementare Tipo Polar 10mm Cod. : 099100480
- Ricircolo acqua calda
- Nr.1 tubazione multistrato Rehau RAUTITAN Stabil -diam. 16,2x2.6mm Preisolato 10mm + isolante supplementare Tipo Polar 10mm Cod. : 099100350
- Circuito riscaldamento/raffrescamento
- Nr.2 tubazioni multistrato Rehau RAUTITAN Stabil - diam. 32x4.7mm Preisolato 13mm + isolante supplementare Tipo Polar 10mm Cod. : 099100600
- Circuito ventilconvettori
- Nr.2 tubazioni multistrato Rehau RAUTITAN Stabil - diam. 20x2.9mm Preisolato 10mm
- Circuito arredobagno
- Nr.2 tubazioni multistrato Rehau RAUTITAN Stabil - diam. 16,2x2.6mm Preisolato 10mm


ATTENZIONE !!! - LE TUBAZIONI VMC A VALLE DELLE BATTERIE DI RISCALDAMENTO VMC DOVRANNO ESSERE COIBENTATE ULTERIORMENTE
 Coibentare con uno strato di 32mm la canalizzazione circolare diam. esterno Ø 190mm tra la batteria e i plenum di distribuzione.
 Compreso la flangia anteriore alla distribuzione
 Tipo Duct-AL- armaflex lastre adesive
 ADU-32MM/EA-L spessore 32mm

Struttura cartongesso	2 lastre: 2,5 cm
Lana di vetro :	7.5 cm
Cemento armato :	30 cm
Cappotto XPS idrofobizzato:	16 cm
Ghiaia:	10 cm

STUBE

Platea "S2" -4.20
Pav.finito -3.80

Sfiato colonna di scarico
Ø 75mm da portare in copertura

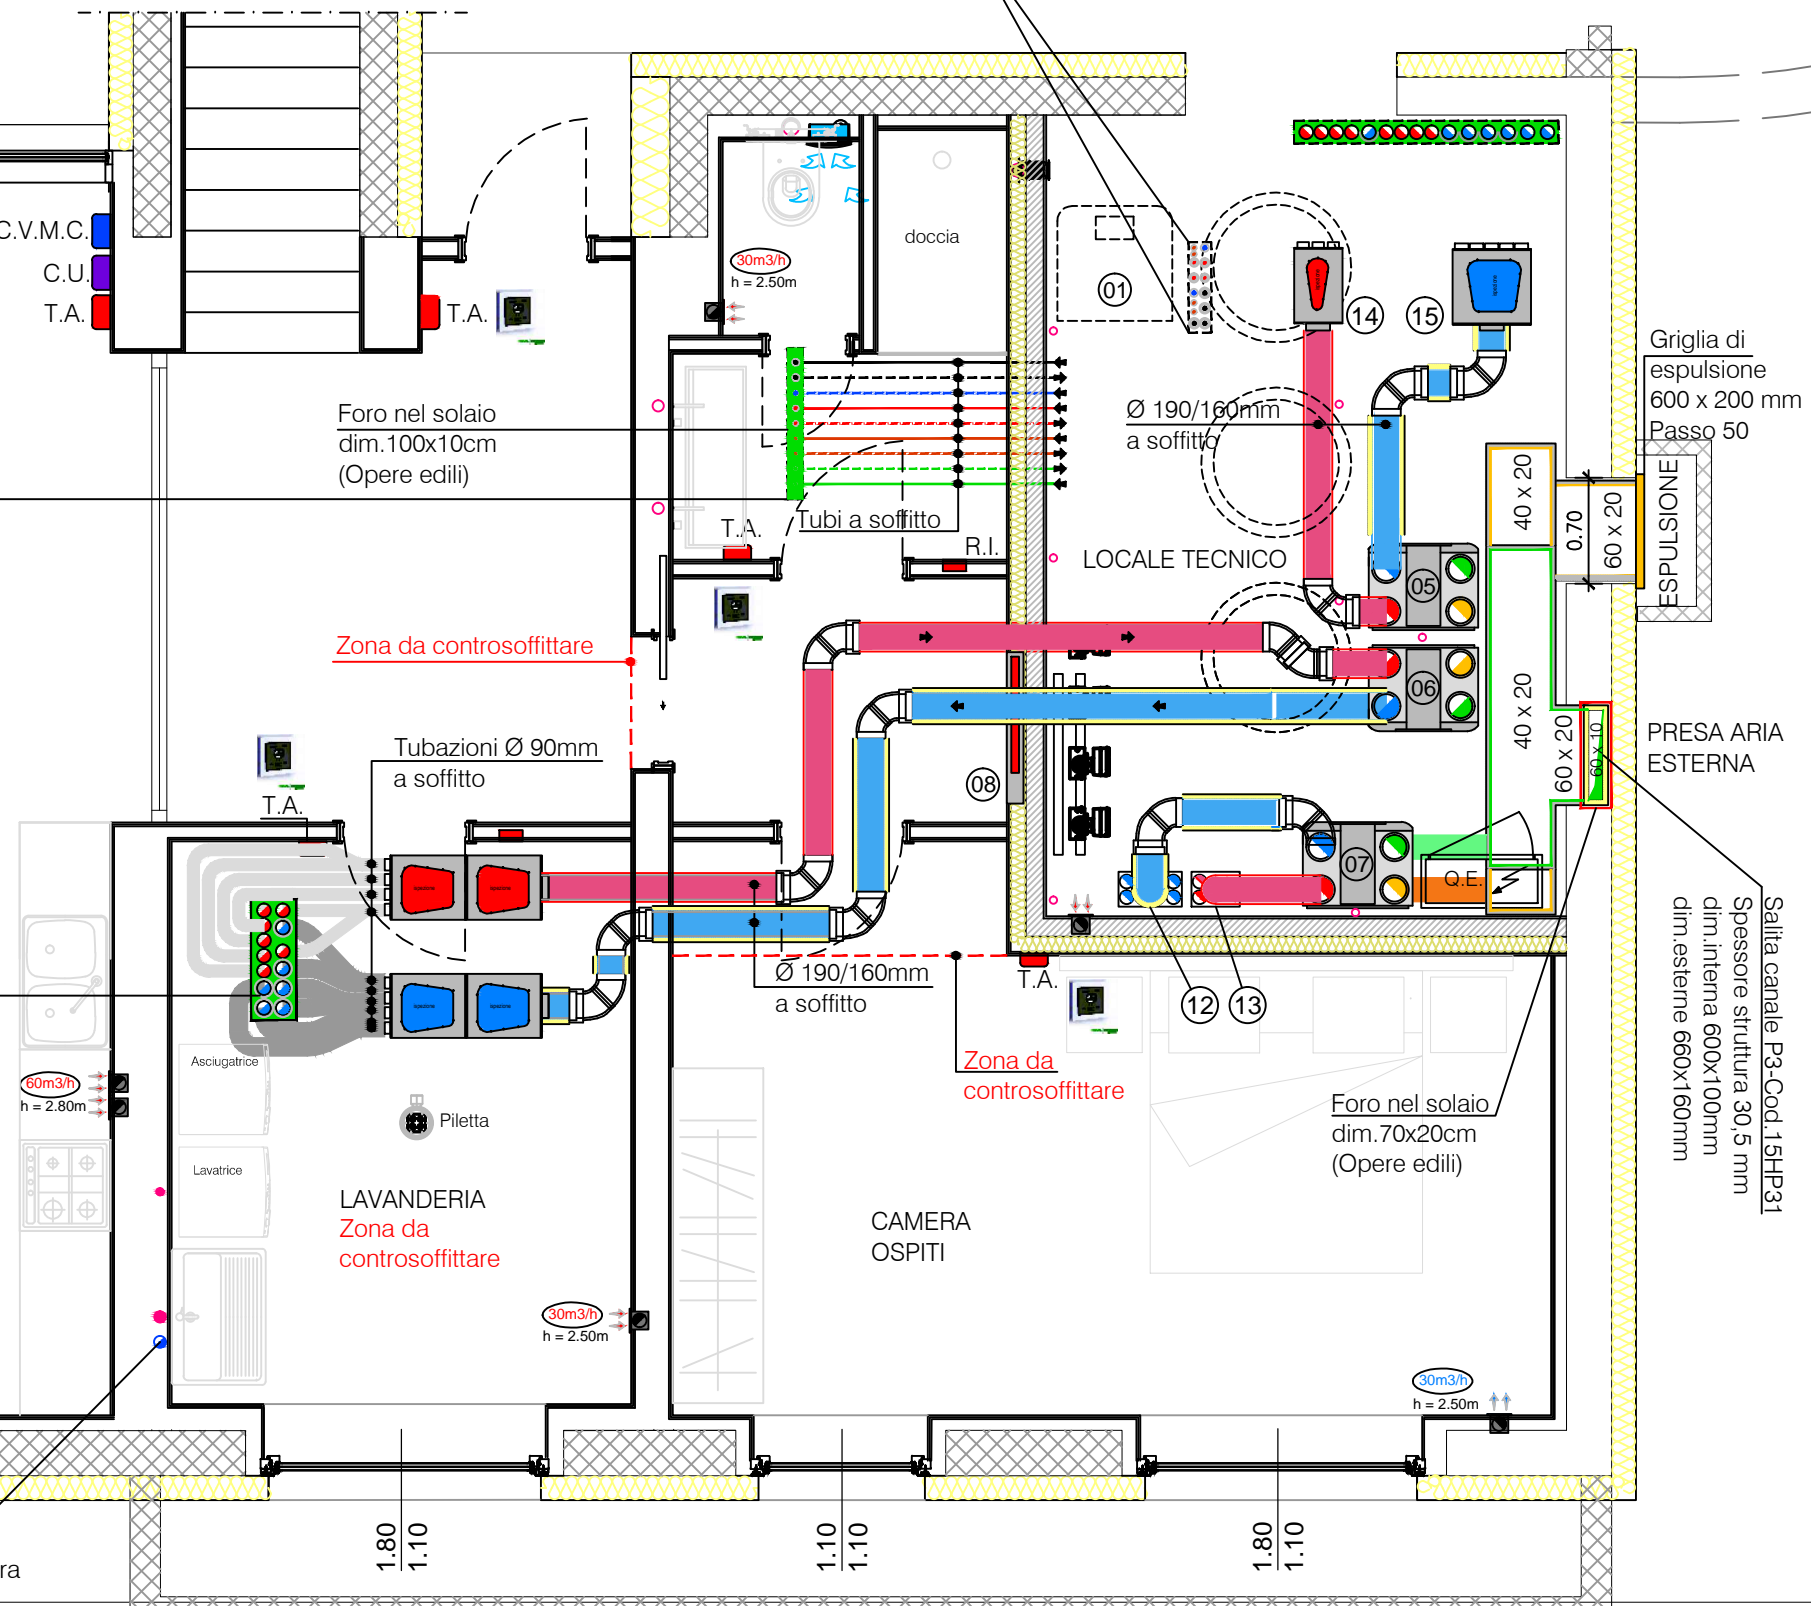

Griglia di espulsione
600 x 200 mm
Passo 50

PRESA ARIA ESTERNA


Salita canale P3-Cod.15HP31
Spessore struttura 30,5 mm
dim.interna 600x100mm
dim.esterne 660x160mm

1.80
1.10

1.10
1.10

1.80
1.10

Tavola. 04 - PIANTA PIANO INTERRATO - DISTRIBUZIONE IMPIANTO PAVIMENTO RADIANTE

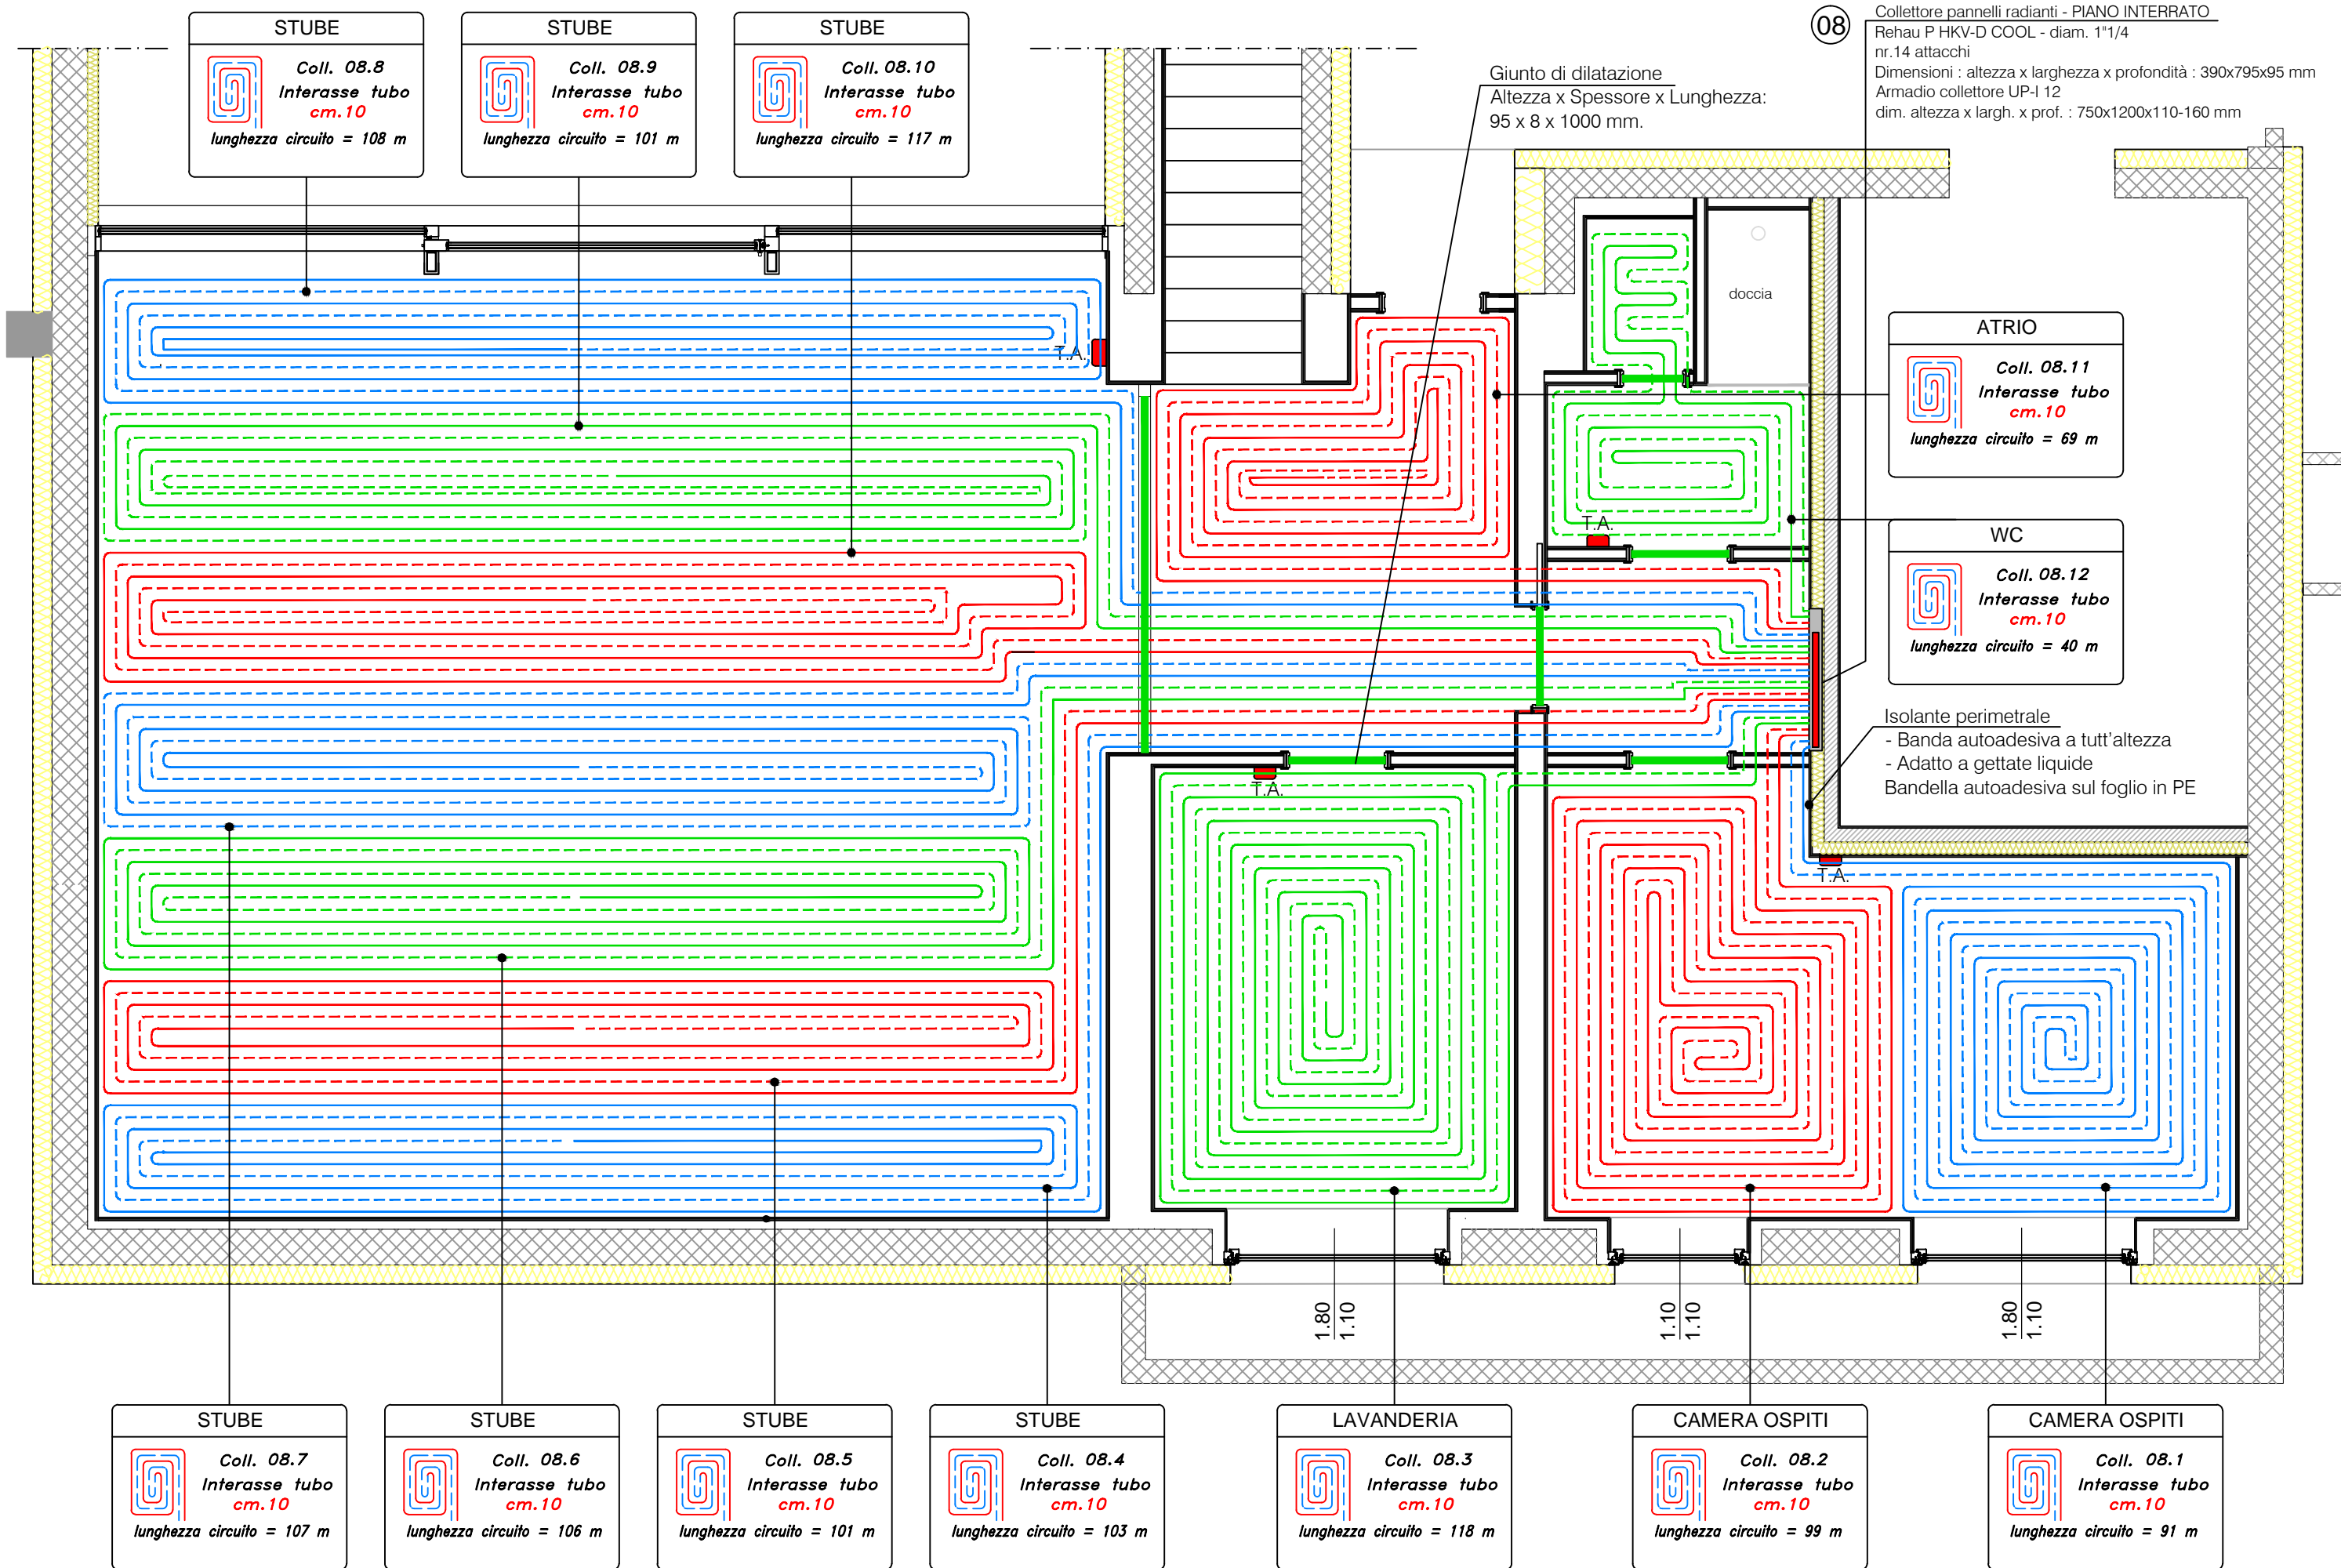

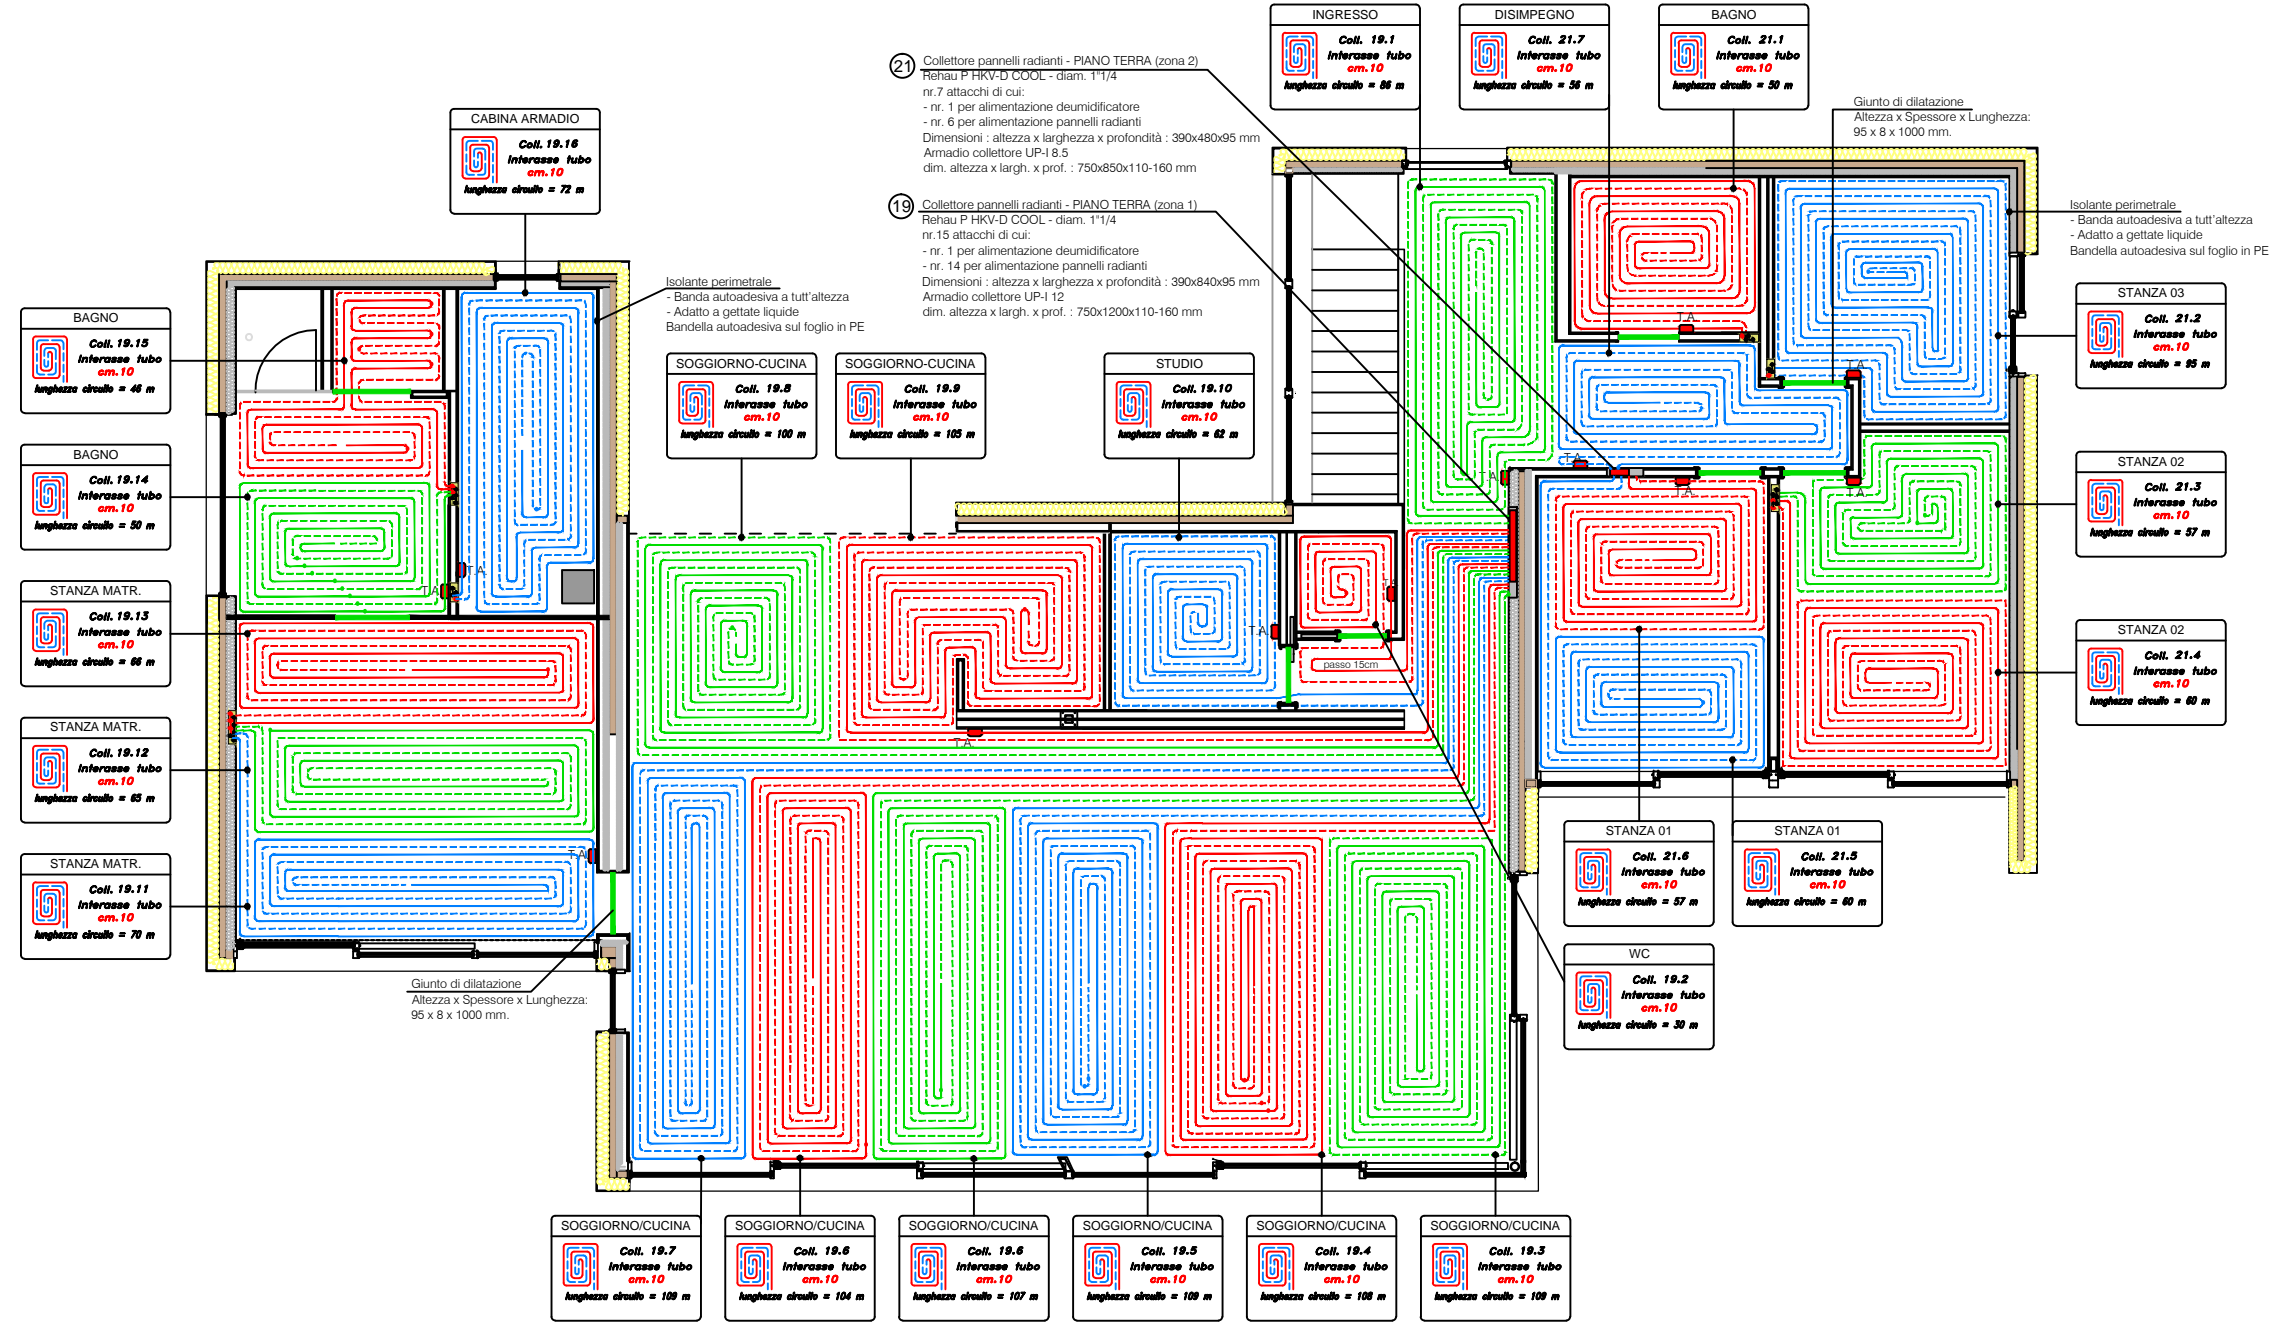


Tavola. 8 - PIANTA PIANO TERRA- IMPIANTO IDROSANITARIO a soffitto

SCALA 1 : 50

POSIZIONE DEUMIDIFICATORI A SOFFITTO A PIANO TERRA



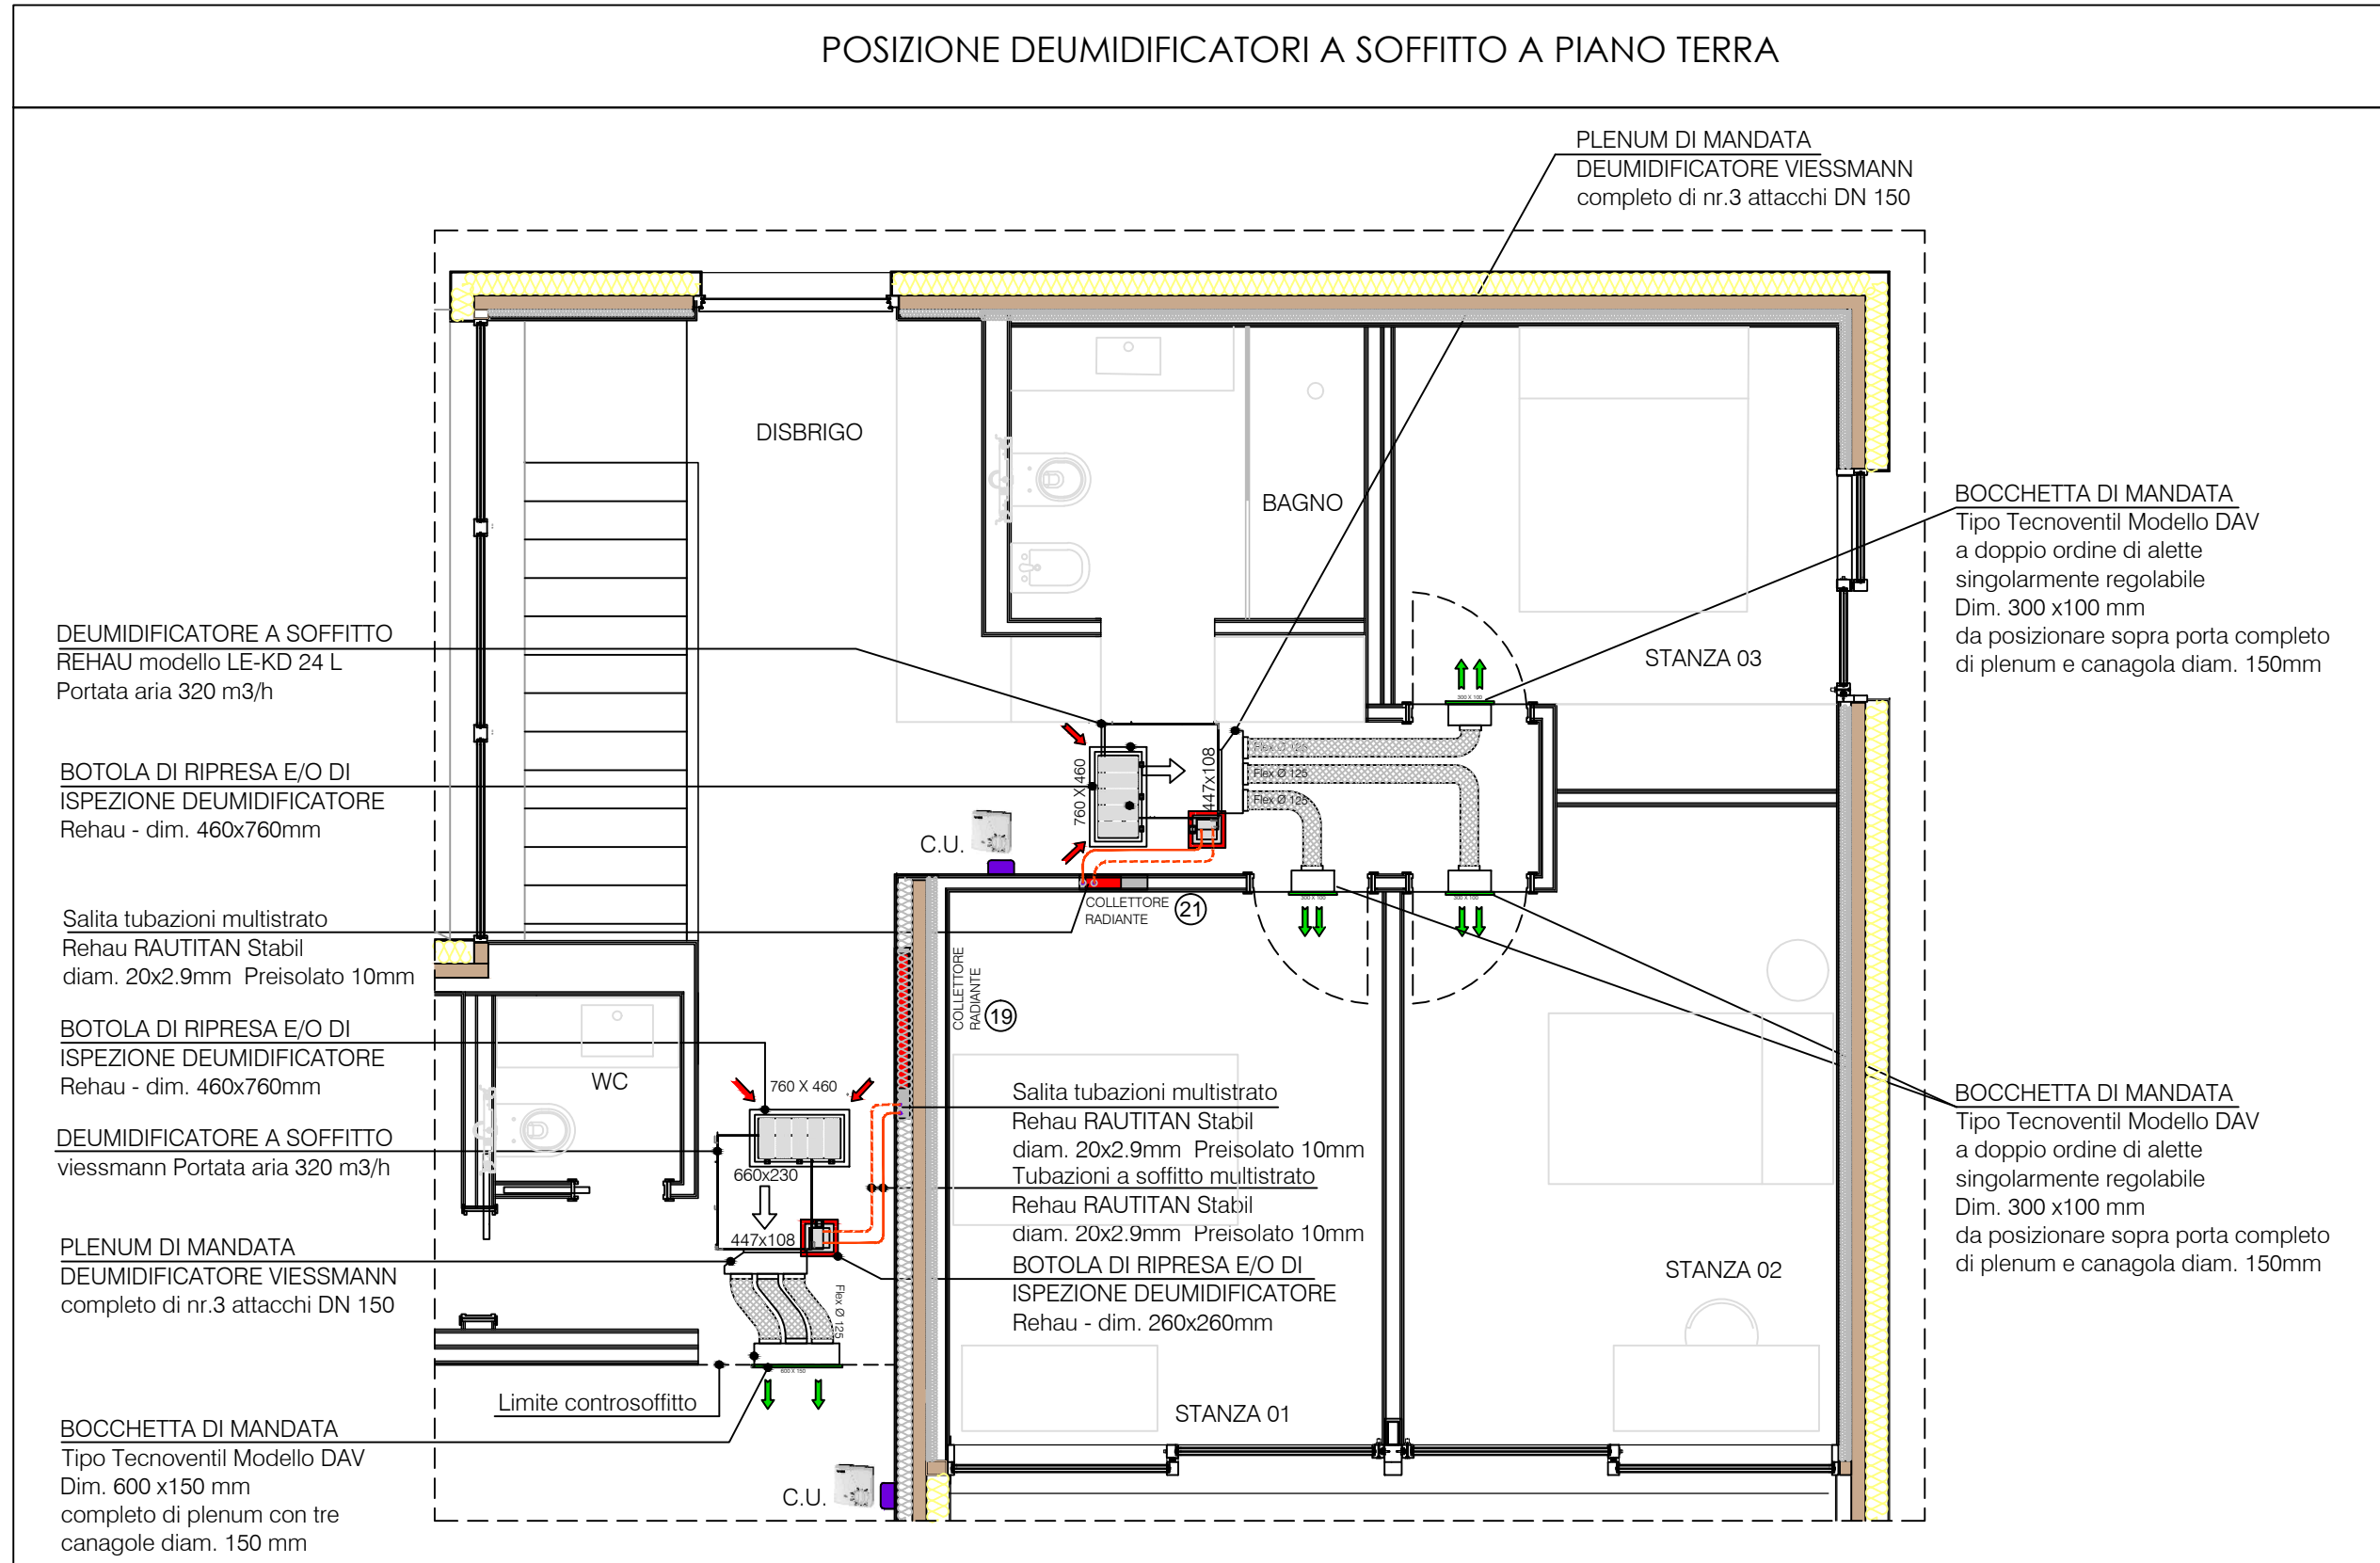


Tavola. 9 - DETTAGLI IMPIANTO IDROSANITARIO


SCHEMA TIPO DI COLLEGAMENTO IDROSANITARIO CON SISTEMA AD ANELLO

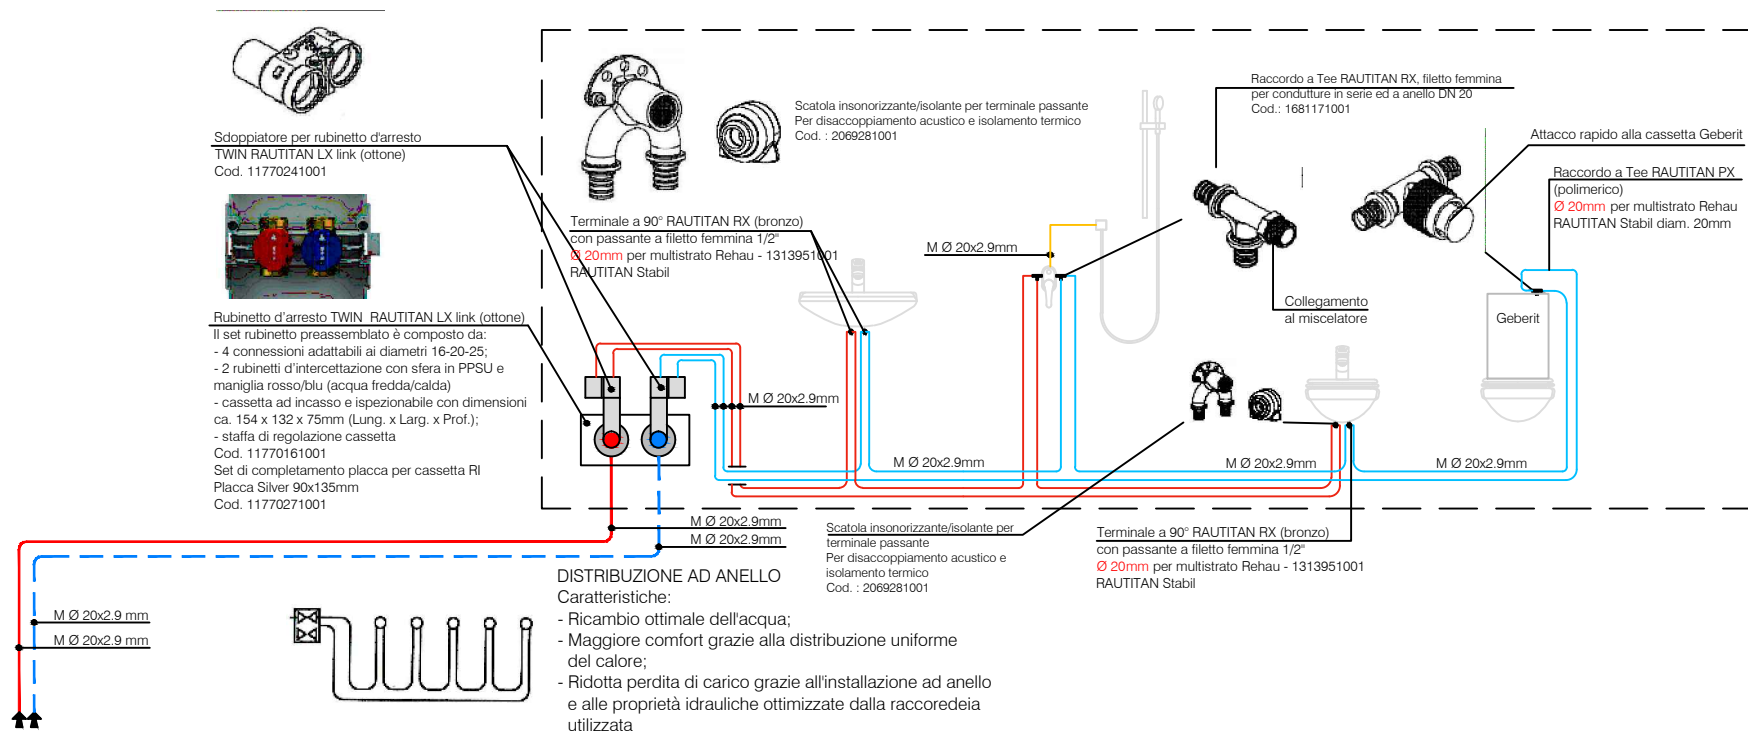

DETTAGLIO LAVATRICE-ASCIUGATRICE - LAVELLO

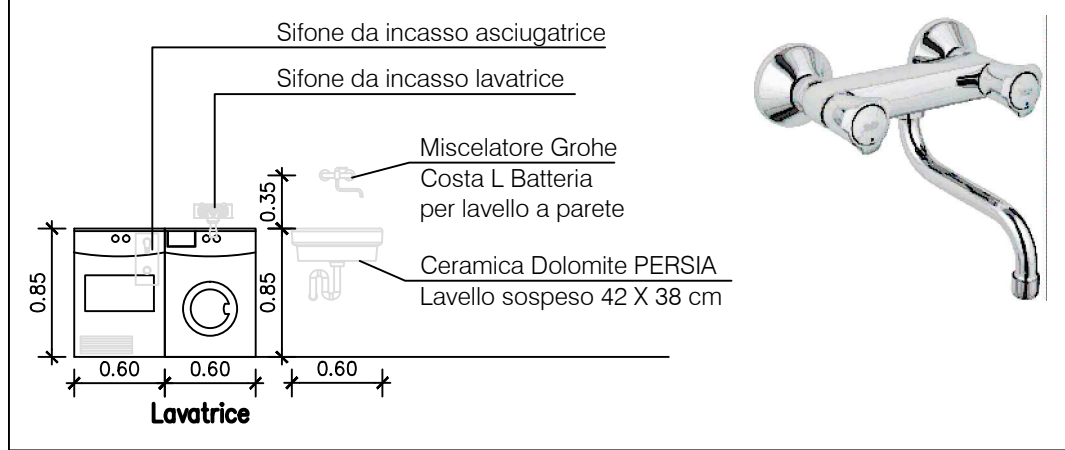


DETTAGLIO SIFONE AD INCASSO LAVATRICE

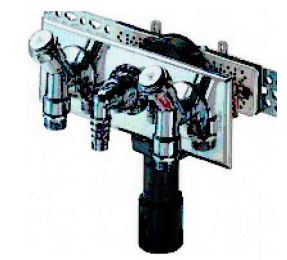

Modello HL406.2

Sifone da incasso DN40/50 per lavatrice con 2 prese d'acqua 1/2" e 2 rubinetti antiaggimento R1/2", gomito portagomma HL19.C-3/4", piastra inox 280x100mm, guida di montaggio preforata, involucro di protezione, profondità minima d'installazione 75mm.

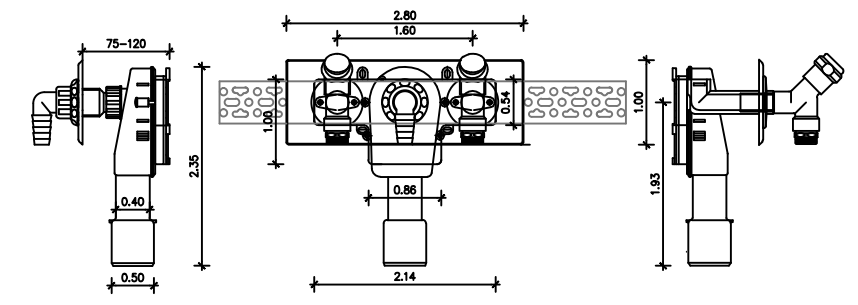

LEGENDA SANITARI

		VASO WC sospeso tipo DURAVIT serie "DE-CODE" (o equivalente) Completo di sedile in termoindurente a chiusura normale con cerniere in acciaio inox Completo di placca Geberit modello Beta 2 tasti - colore bianco
		Lavabo tipo DURAVIT serie "DE-CODE" (o equivalente) Lavabo per installazione sospesa, con bacino ellittico. Corredato di fissaggi a muro. Completo di miscelatore da 1/2" Tipo GROHE modello NUOVO EUROSTYLE Dimensioni (L x P x H): 70 X 50 X 18 cm
		Canaletta doccia composta da : - Set grezzo per canalette Geberit Clean Line - Art. : 154.150001.1 Per massetti con altezza compresa tra 90 e 200 mm Tipo Geberit modello : Cod. Art. 720106 Dimensioni 100x80 cm - Copertura per canalette - Geberit CleanLine60 - Lunghezza 90 cm - Larghezza 4.3 cm - Colore : Acciaio inox spazzolato - Art. : 154.456KS.1 Completo di miscelatore Tipo Grohe Eurostyle - Asta doccia