PIANTA PIANO TERRA

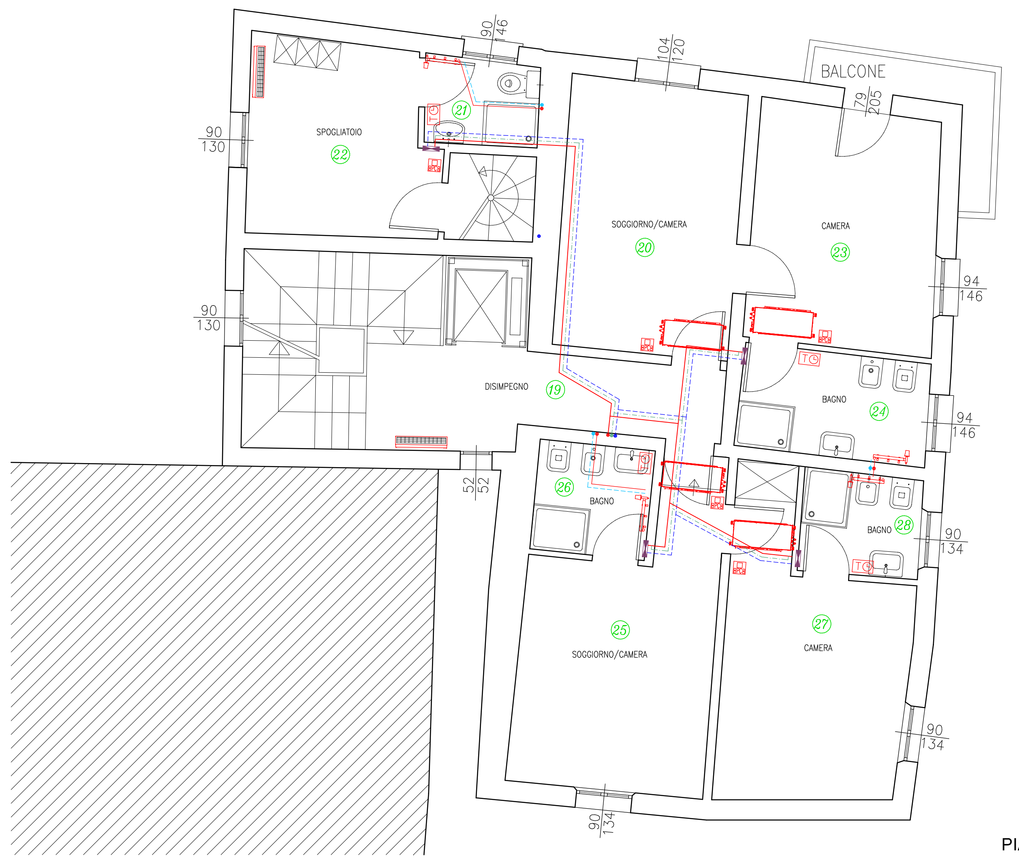

PIANTA PIANO PRIMO

SCHEMATICO DERIVAZIONI DAL COLLETTORE ALLE UTENZE

COLLETTORE CUCINA

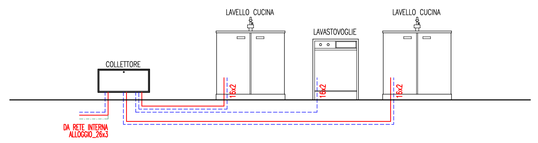

COLLETTORE WC SALA COLAZIONI

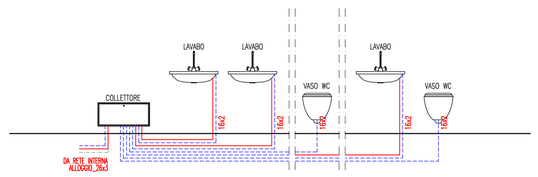

COLLETTORE BAGNO DISABILE E WC SPOGLIATOIO

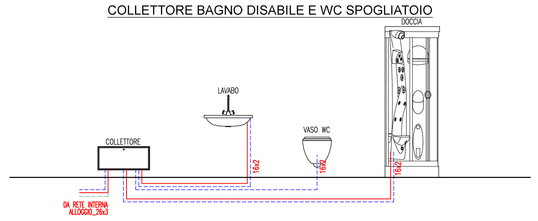

COLLETTORE TIPO BAGNI

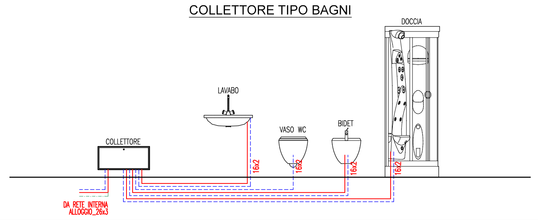

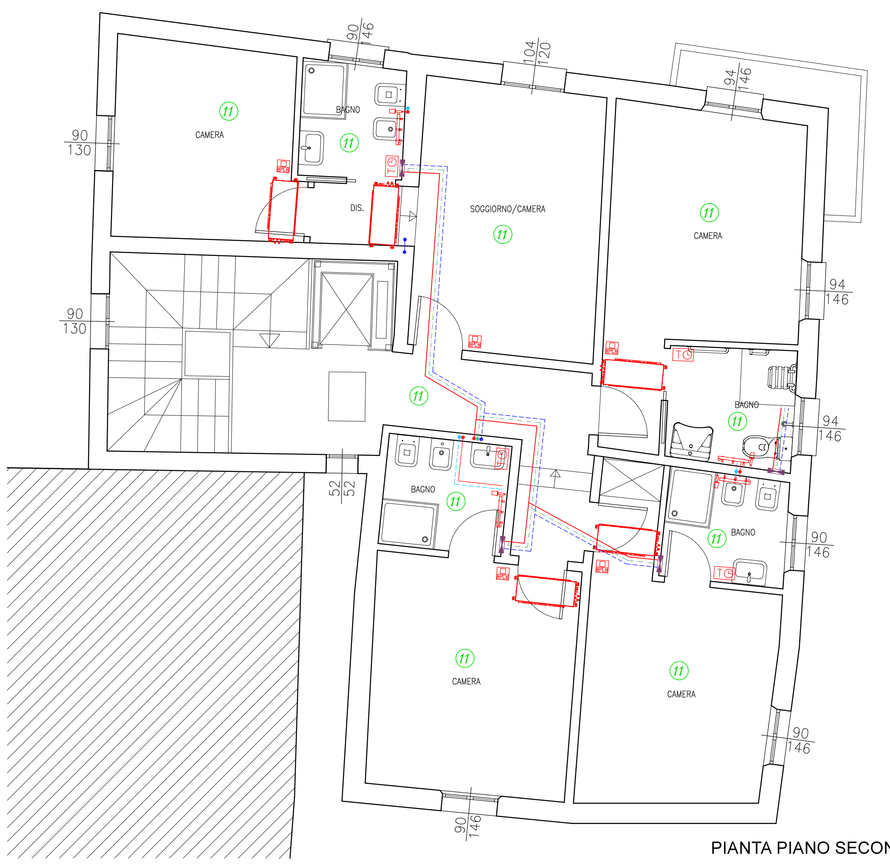

PIANTA PIANO SECONDO

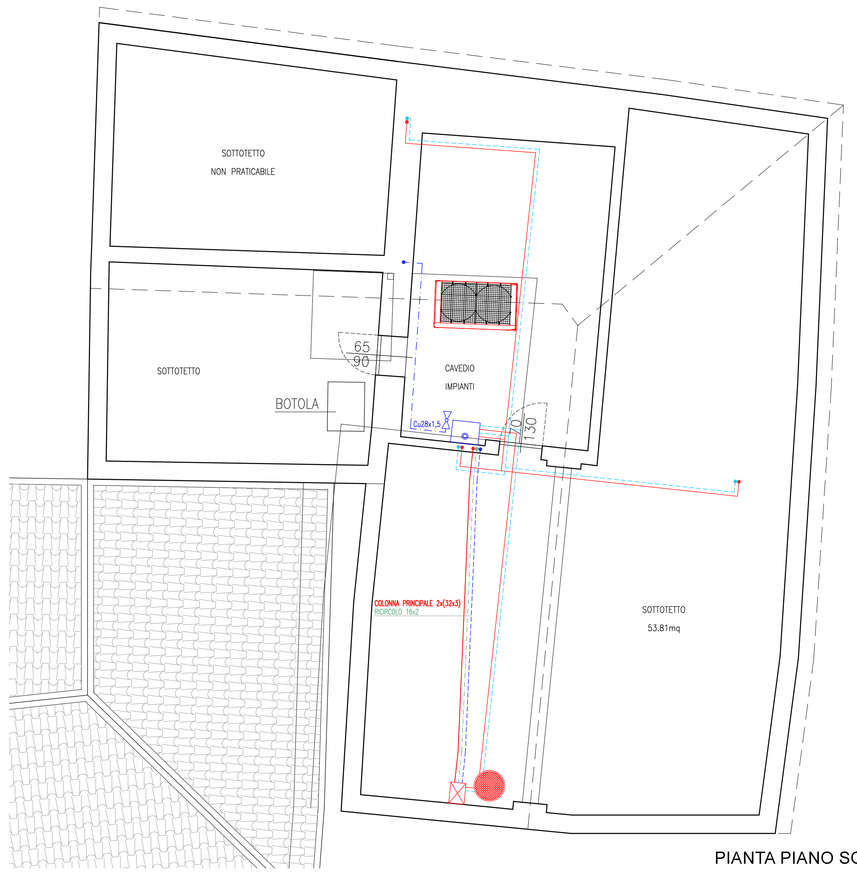

PIANTA PIANO SOTTOTETTO

LEGENDA

IMPIANTI MECCANICI

- UNITA' ESTERNA A VOLUME DI REFRIGERANTE VARIABILE CONDENSATA AD ARIA AD ESPANSIONE DIRETTA mod. VIESSMANN VITOCLIMA 333-S EU-0V340071 14HP (od equivalente)
- UNITA' INTERNA A PARETE mod. VIESSMANN VITOCLIMA WV30--M1 (od equivalente)
- UNITA' INTERNA CANALIZZABILE PARETE mod. VIESSMANN VITOCLIMA DVS30--M1 (od equivalente)
- COMANDO A FILO CON SCHERMO A CRISTALLI LIQUIDI mod. VIESSMANN (od equivalente)
- CALDAIA MURALE DA INTERNI A CAMERA STAGNA (TIPO C) A CONDENSAZIONE A GAS METANO mod. VIESSMANN VITODENS 200W 35kW (od equivalente) CON SCARICO DEI FUMI DIRETTO A COPERTURA
- TUBAZIONI IN MULSTISTRATO MANDATA E RITORNO FLUIDO VETTORE COIBENTATO SECONDO D.P.R. 412/93
- RADIATORE IN ACCIAIO TUBOLARE mod. IRSAP TESI (od equivalente) CON VALVOLA TERMOSTATICA E DETENTORE mod. CALEFFI (od equivalente)
- RADIATORE/SCALDASALVIETTE IN ACCIAIO TUBOLARE mod. IRSAP NOVO (od equivalente) CON VALVOLA TERMOSTATICA E DETENTORE mod. CALEFFI (od equivalente)
- CRONOTERMOSTATO AMBIENTE PER LA REGOLAZIONE DELLA TEMPERATURA SETTIMANALMENTE SU ALMENO 2 LIVELLI NELLE 24 ORE
- CONTATORE GAS METANO CON DISPOSITIVO DI INTERCETTAZIONE INGRESSO CONTATORE/MISURATORE N.B. LA POSIZIONE DOVRA' ESSERE VERIFICATA CON L'ENTE FORNITORE
- LINEA DISTRIBUZIONE GAS IN RAME PER LA PARTE A VISTA O SOTTOTRACCIA
- VALVOLA D'INTERCETTAZIONE GAS METANO
- VENTILAZIONE LOCALE DA 240cmq A FILO PAVIMENTO* n.b. UTILIZZARE APPOSITI SILENZIATORI TIPO "TERMOLAN SILENTIO" OD EQUIVALENTI AL FINE DEL RISPETTO DEI PARAMETRI MINIMI DI ISOLAMENTO ACUSTICO DI FACCIATA (D.P.C.M. 05.12.97)
- CAPPA ASPIRANTE ELETTRICA MUNITA DI VENTILATORE COLLEGATA MEDIANTE CANALE DI ESALAZIONE AD UN CAMINO DI ESALAZIONE CON PORTATA PARI AD ALMENO 40mc/h
- PRODUTTORE ISTANTANEO DI ACQUA CALDA SANITARIA MEDIANTE SCAMBIATORE A PIASTRE mod. VIESSMANN VITOTRANS 353 P8MA (od equivalente)
- ACCUMULO DI ACQUA TECNICA DA 300 LITRI A SERVIZIO DELL'IMPIANTO SANITARIO mod. VIESSMANN PS 300 (od equivalente)
- LINEA ACQUA CALDA IN TUBAZIONI IN MULTISTRATO SOTTOTRACCIA COIBENTATE SECONDO D.P.R. 412/93
- LINEA ACQUA FREDDA IN TUBAZIONI IN MULTISTRATO SOTTOTRACCIA COIBENTATE SECONDO D.P.R. 412/93
- PREDISPOSIZIONE LINEA RICIRCOLO SANITARIO IN TUBAZIONI IN MULTISTRATO SOTTOTRACCIA COIBENTATE SECONDO D.P.R. 412/93
- PUNTO DI ALIMENTAZIONE IDRICA
- COLLETTORE DISTRIBUZIONE ACQUA CALDA E FREDDA MUNITI DI VALVOLE INTERCETTAZIONE ENTRO CASSETTA A PARETE CON PORTINA ISPEZIONE

N.B. – LE TUBAZIONI DEL GAS METANO POSTE SOTTOTRACCIA DEVONO ESSERE POSIZIONATE AD UNA DISTANZA NON SUPERIORE A 20 cm DAGLI SPIGOLI TRA PARETI E PAVIMENTI
– LE CALDAIE A CAMERA STAGNA DEVONO ESSERE INSTALLATE IN LOCALI AERABILI (AVENTI SERRAMENTI APRIBILI) O IN LOCALI VENTILATI (DOTATI DI OPPORTUNO FORO DI VENTILAZIONE DELLA SEZIONE MINIMA PARI A 150cmq)
– REALIZZARE LE GUAINE NEGLI ATTRAVERSAMENTI COME INDICATO NELLA RELAZIONE ALLEGATA (UNICIG 7129:2015)
– LO SBOCCO DELLA CANNA FUMARIA DEVE RISPETTARE LE ALTEZZE E LE DISTANZE MINIME PREVISTE DALLA NORMA UNI CIG 7129:2015 (CALDAIA A GAS METANO) E UNI 10683:2005 (CALDAIA A BIOMASSA)

studio 3P associato
piazza Trapiopane 7
marano lagunare ud
codice fiscale e
partita IVA 02690270304
telefono 0431.69.690
telefax 0431.69.6307
studio@studio3p.info
studio@pecstudio3p.info

REGIONE AUTONOMA F.V.G. - PROVINCIA DI UDINE

COMUNE DI MARANO LAGUNARE

IMPIANTI MECCANICI	NR. TAVOLA
OGGETTO DELL'ELABORATO: MANUTENZIONE STRAORDINARIA E RESTAURO DEL COMPLESSO IMMOBILIARE SITO IN PIAZZA PROVVEDITORI E DISTINTO CATASTALMENTE CON IL FOGLIO 5 MAPPALI 368-369-370-371-375, DI PROPRIETA' DI CENTRAL HARBOUR APARTMENTS s.r.l. IMPIANTO DI CLIMATIZZAZIONE – pianta piano terra e piano primo	IM
scala : 1:50 data: 14/08/2020	290-18_DIR_tr/PROGALOMAR/01/ 290-18_IM__22.06.20