



AREA D'INSTALLAZIONE
DELL'IMPIANTO FOTOVOLTAICO

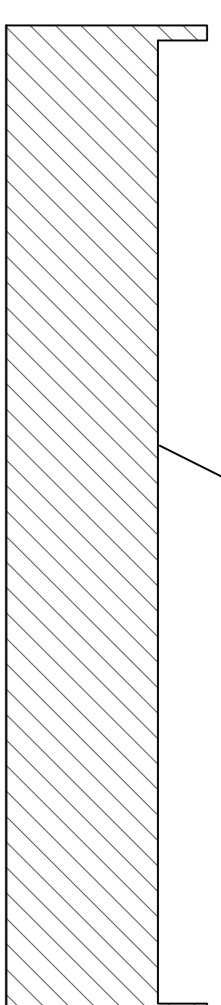

Sezione A-A

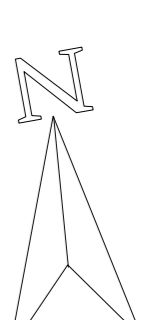

Programma Operativo Regione Basilicata 2014-2020

Asse IV "Energia - Azione 4.B.4.2.1"
DGR n. 777 del 26/07/2017, pubblicato sul BUR n. 20del/01/08/2017
Avviso Pubblico "Efficienza Energetica delle Imprese"

MH MATERA HOTEL
Via Germania, sn - 75100 (MT)

ELABORATI DI PROGETTO

**IMPIANTO FOTOVOLTAICO
STATO DI FATTO**

n. COMPETENZA
GESTINA MATERA S.r.l.
Amm. Unico GIULIO CASTELLANO



IDENTIFICAZIONE ELABORATO


Elaborato	Tavola	Stato del luoghi	DATA	SCALA
FV	01		22/05/2019	1:500

REVISIONI

REV.	DATA	DESCRIZIONE	ESEGUITO	VERIFICATO	APPROVATO
00	22/01/2018	Emisione			Ing. Arcangelo Castellano
01	22/05/2019	Revisione			Ing. Arcangelo Castellano

LEGENDA

 AREA DI INSTALLAZIONE
 IMPIANTO FOTOVOLTAICO DI PROGETTO

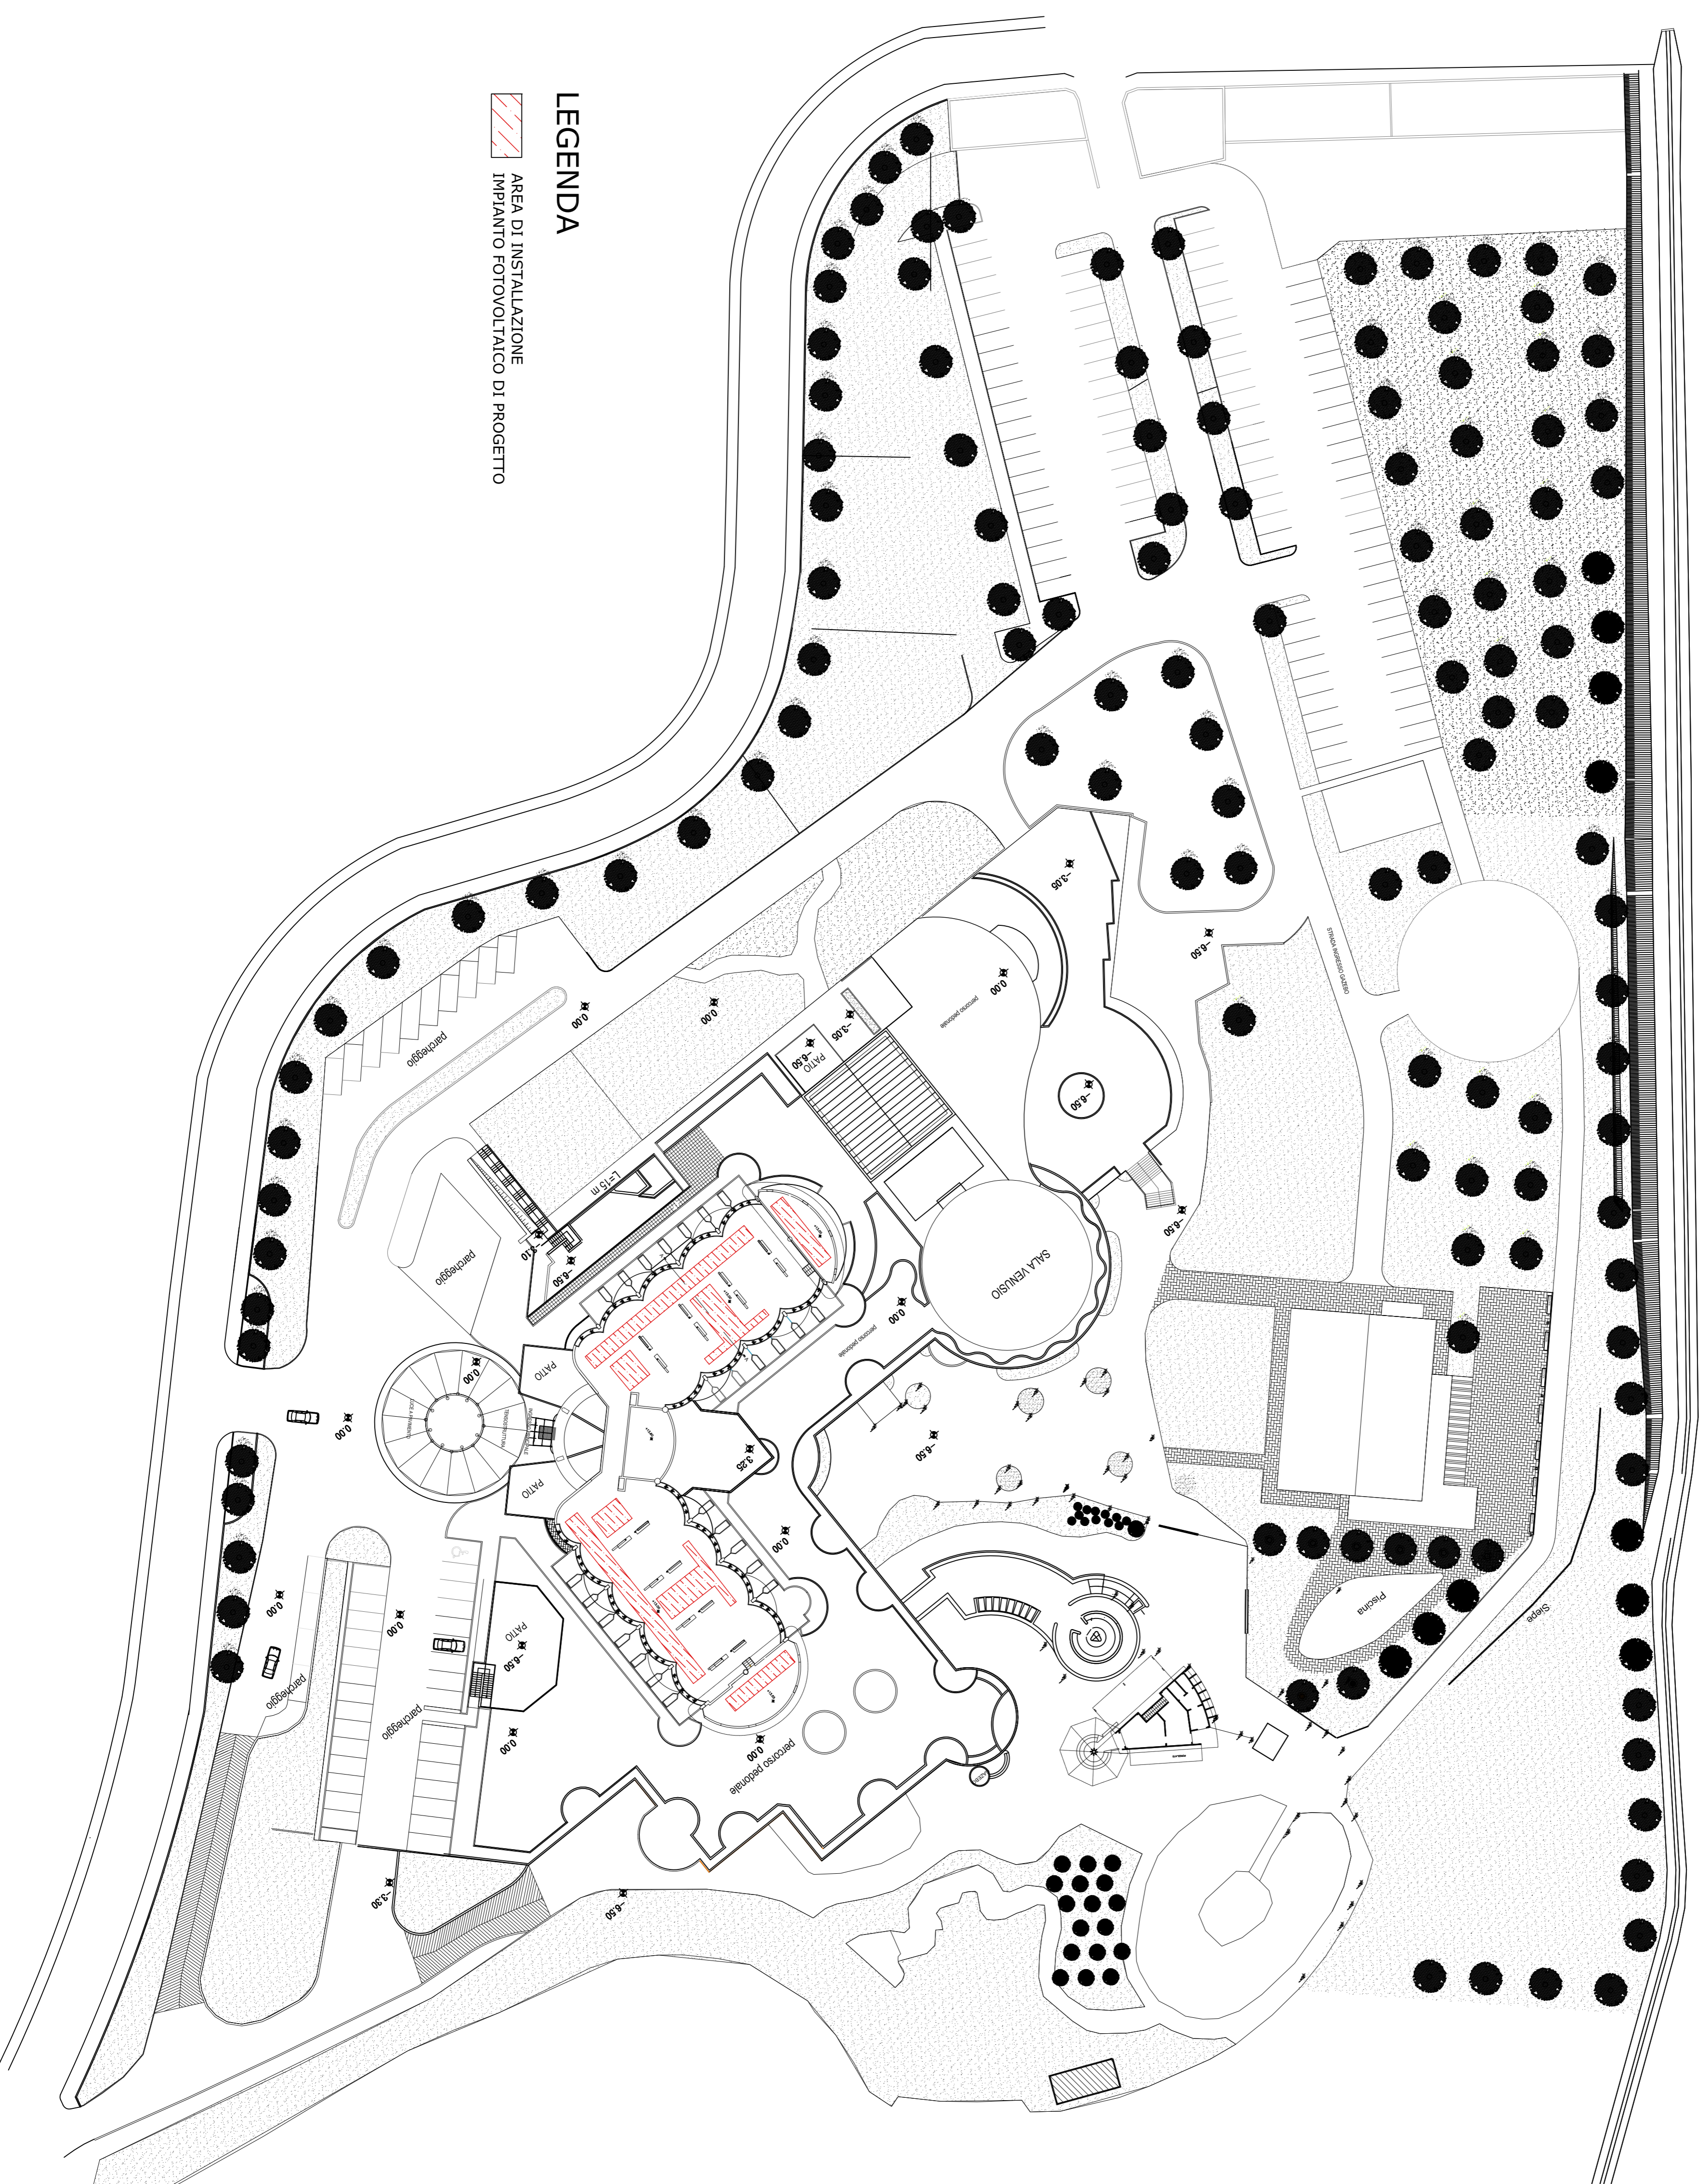

Programma Operativo Regione Basilicata 2014-2020

Asse IV "Energia - Azione 4.B.4.2.1"

DGR n. 777 del 26/07/2017, pubblicato sul BUR n. 29 dell' 01/08/2017

Aviso Pubblico "Efficienza Energetica delle Imprese"

MH MATERA HOTEL
Via Germania, sn - 75100 (MT)

ELABORATI DI PROGETTO

PLANIMETRIA LOCALI TECNICI


IL COMMITTENTE GESTION MATERA S.r.l. Amministratore Unico CLAUDIA CASTELLANO	I PROGETTISTI  DOT. ING. ARCANSELO TARANTINO Sez. A - 4869 ORDINE DEGLI INGEGNERI PROVINCIA DI BARI
 DOT. ING. GIOVANNI VERDUCA Sez. A - 4928 ORDINE DEGLI INGEGNERI PROVINCIA DI BARI	 DOT. ING. ANTONIO DI GIURO Sez. A - 7119 ORDINE DEGLI INGEGNERI PROVINCIA DI BARI
 DOT. ING. MICHELE TAMBORRA Sez. A - 4872 ORDINE DEGLI INGEGNERI PROVINCIA DI BARI	 DOT. ING. MICHELE CASTRO Sez. B - 10291 ORDINE DEGLI INGEGNERI PROVINCIA DI BARI

IDENTIFICAZIONE ELABORATO

Elaborato	Tavola	Stato di progetto - Layout cabina MT/Bt	DATA	SCALA
FV	03		22/05/2019	1:20

REVISIONI

REV.	DATA	DESCRIZIONE	ESEGUITO	VERIFICATO	APPROVATO
00	22/01/2018	Emissione			Ing. Arcangelo Tarantino
G0	22/05/2019	Emissione			Ing. Arcangelo Tarantino

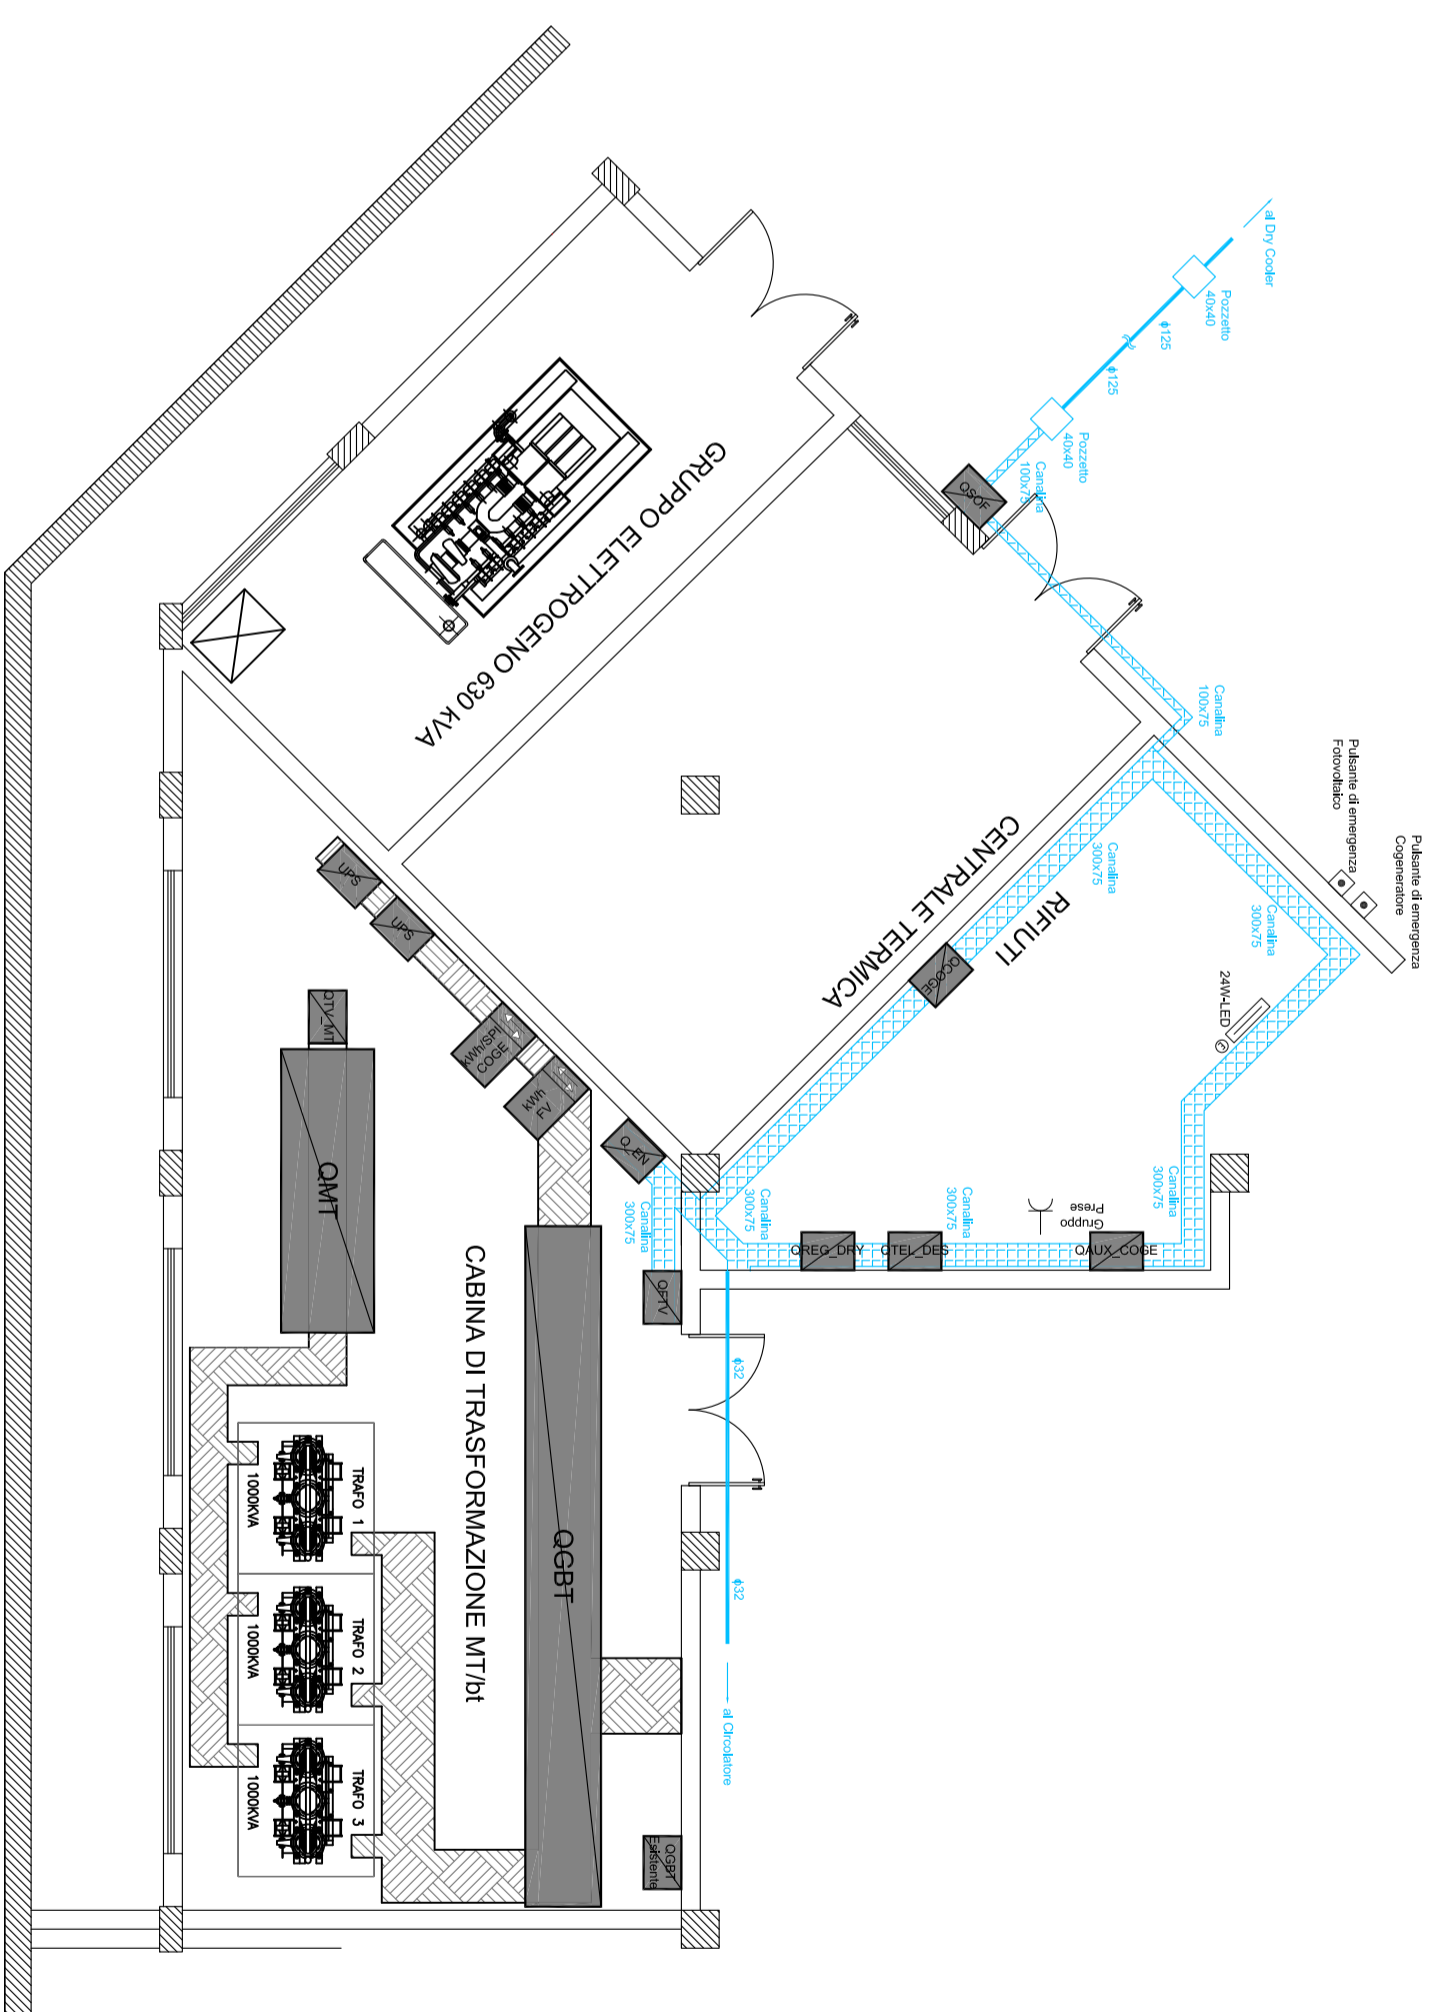

LAYOUT GENERALE

