



SEZIONE A-A'

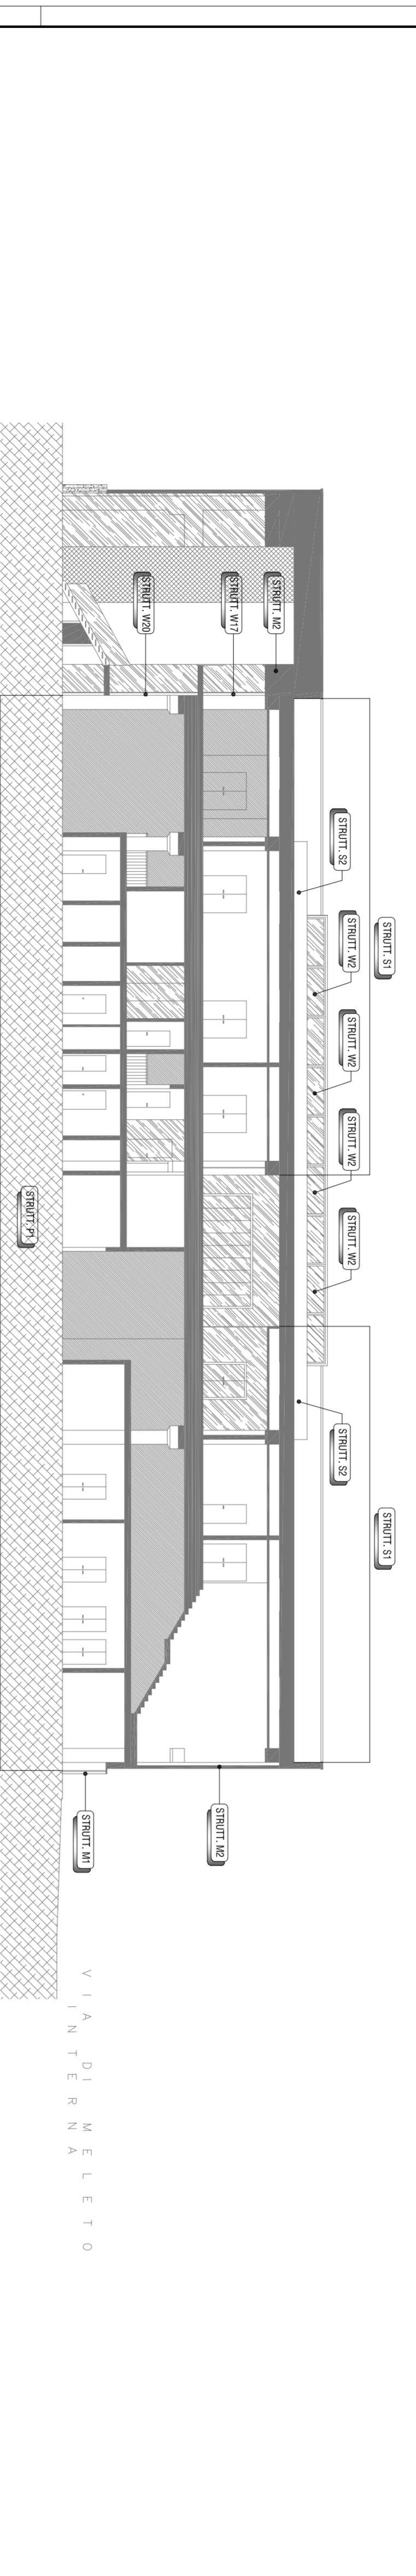

SEZIONE B-B'

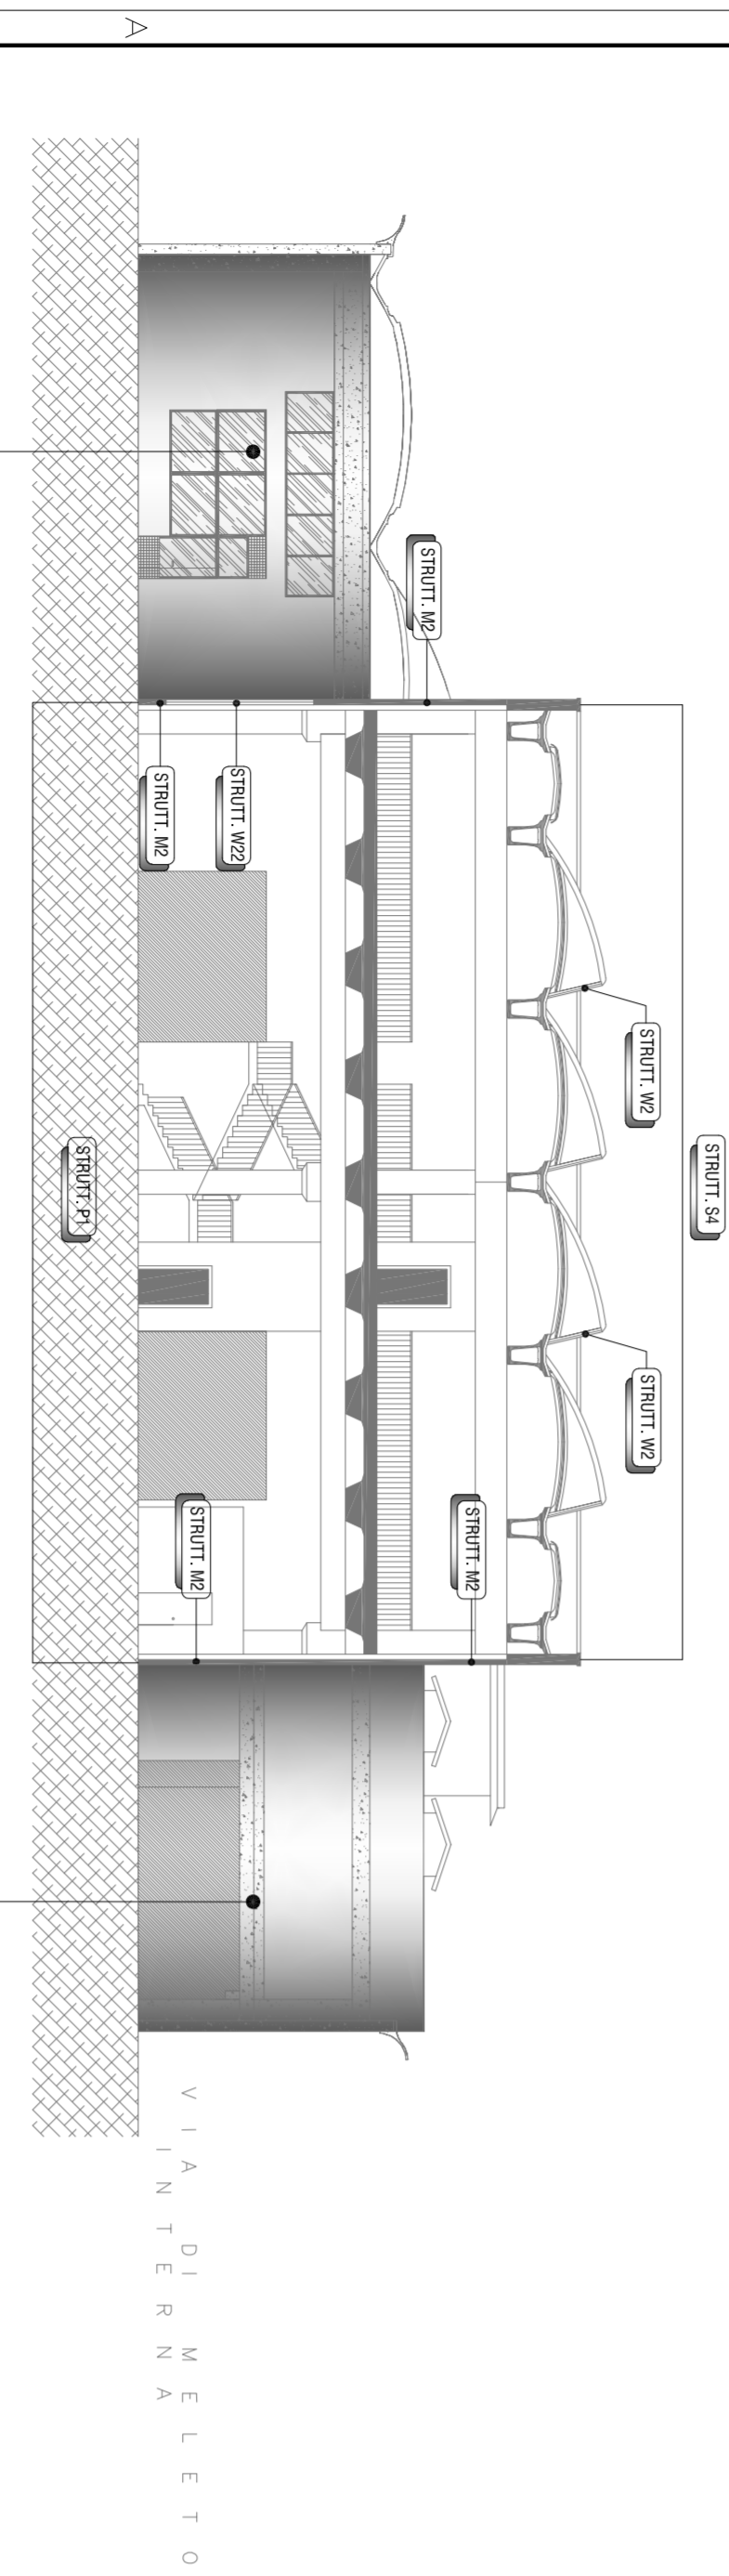

SEZIONE C-C'

ZONA ESISTENTE
NON SOGGETTA AD INTERVENTO


ZONA ESISTENTE
NON SOGGETTA AD INTERVENTO

LEGENDA	
SIRUTTI OP1	COMPONENTI OPACI
SIRUTTI W1	PALETTE ESTERNA PREFABBRICATO
SIRUTTI W2	PALETTE ESTERNA PULCROBONDINO
SIRUTTI W3	PERFONE INDUSTRIALE
SIRUTTI W4	TAVOLE CA
SIRUTTI W5	PALETTE VS NON CLAMIZZANTI
SIRUTTI W6	PERFONE IN LENO VS NON CLAMIZZANTI
SIRUTTI W7	PERFONE METALLICA VS NON CLAMIZZANTI
SIRUTTI P1	PAVIMENTO COMPOSITA
SIRUTTI Z1	PAVIMENTO VS AUTOMATICA
SIRUTTI S1	COBERTURA PIANA
SIRUTTI S2	COBERTURA SHED
SIRUTTI S3	COBERTURA VS TERRAZZA
SIRUTTI M1	COBERTURA MAZZINO

LEGENDA	
SIRUTTI W1	LUCERNARIO COBERTURA
SIRUTTI W2	LUCERNARIO SHED
SIRUTTI W3	C.F. 480x180cm
SIRUTTI W4	C.F. 180x180cm
SIRUTTI W5	C.F. 840x180cm
SIRUTTI W6	C.F. 360x180cm
SIRUTTI W7	C.F. 720x180cm
SIRUTTI W8	C.F. 1 MENSA VS CORTE ESTERNA 1
SIRUTTI W9	C.F. 2 MENSA VS CORTE ESTERNA 1
SIRUTTI W10	C.F. 1 WORKSHOP VS CORTE ESTERNA 1
SIRUTTI W11	C.F. 2 WORKSHOP VS CORTE ESTERNA 1
SIRUTTI W12	C.F. CORRIDOIO 1 VS CORTE ESTERNA 1
SIRUTTI W13	C.F. 1 AREA CAFFE VS CORTE ESTERNA 2
SIRUTTI W14	C.F. 2 AREA CAFFE VS CORTE ESTERNA 2
SIRUTTI W15	C.F. CORRIDOIO 2 VS CORTE ESTERNA 2
SIRUTTI W16	C.F. MEETING ROOM 1 VS CORTE ESTERNA 2
SIRUTTI W17	C.F. RECEPTION VS WANO SCALE ESTERNO
SIRUTTI W18	C.F. WORKSHOP VS WANO SCALE ESTERNO
SIRUTTI W19	C.F. 1 LABORATORIO 1 VS WANO SCALE ESTERNO
SIRUTTI W20	C.F. 2 LABORATORIO 1 VS WANO SCALE ESTERNO
SIRUTTI W21	C.F. 100x130cm
SIRUTTI W22	C.F. 480x470cm

EDIFICIO ARTIGIANALE
Via di Meleto snc - 50022 Greve in Chianti (FI)

RESTART S.r.l.
Via di Meleto snc
50022 Greve in Chianti (FI)

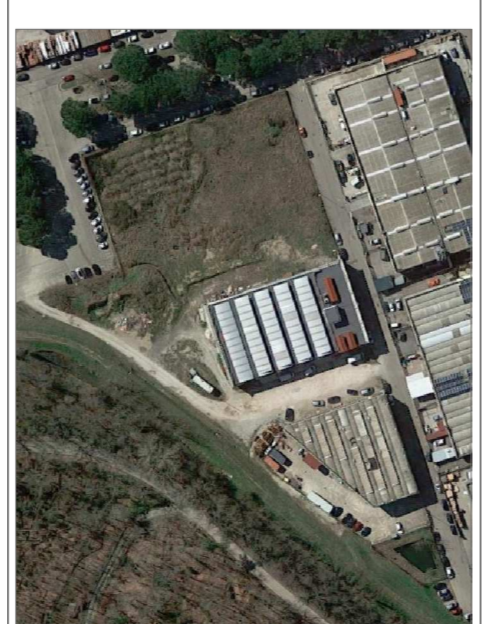

IMPIANTI MECCANICI
SEZIONI A-A', B-B' E C-C'


PROGETTO PRELIMINARE PROGETTO DEFINITIVO PROGETTO ESECUTIVO AS BUILT

DATA EMISIONE: 20/12/2018
NOME FILE: 0074-18_LDC1B-4B.dwg

DISSEGNIATO: [] CONTROLLATO: []
DATA: 20/12/2018
FIRMA: E.M.

REVISIONI:
DATA: 04/03/2019
FIRMA: E.M.

Ing. Edoardo Maida
Via Carlo Linneo n° 11 - 50126 FIRENZE
Tel. 339.3932328 - P.IVA: 05703560481
e-mail: edoardo.maida@gmail.com

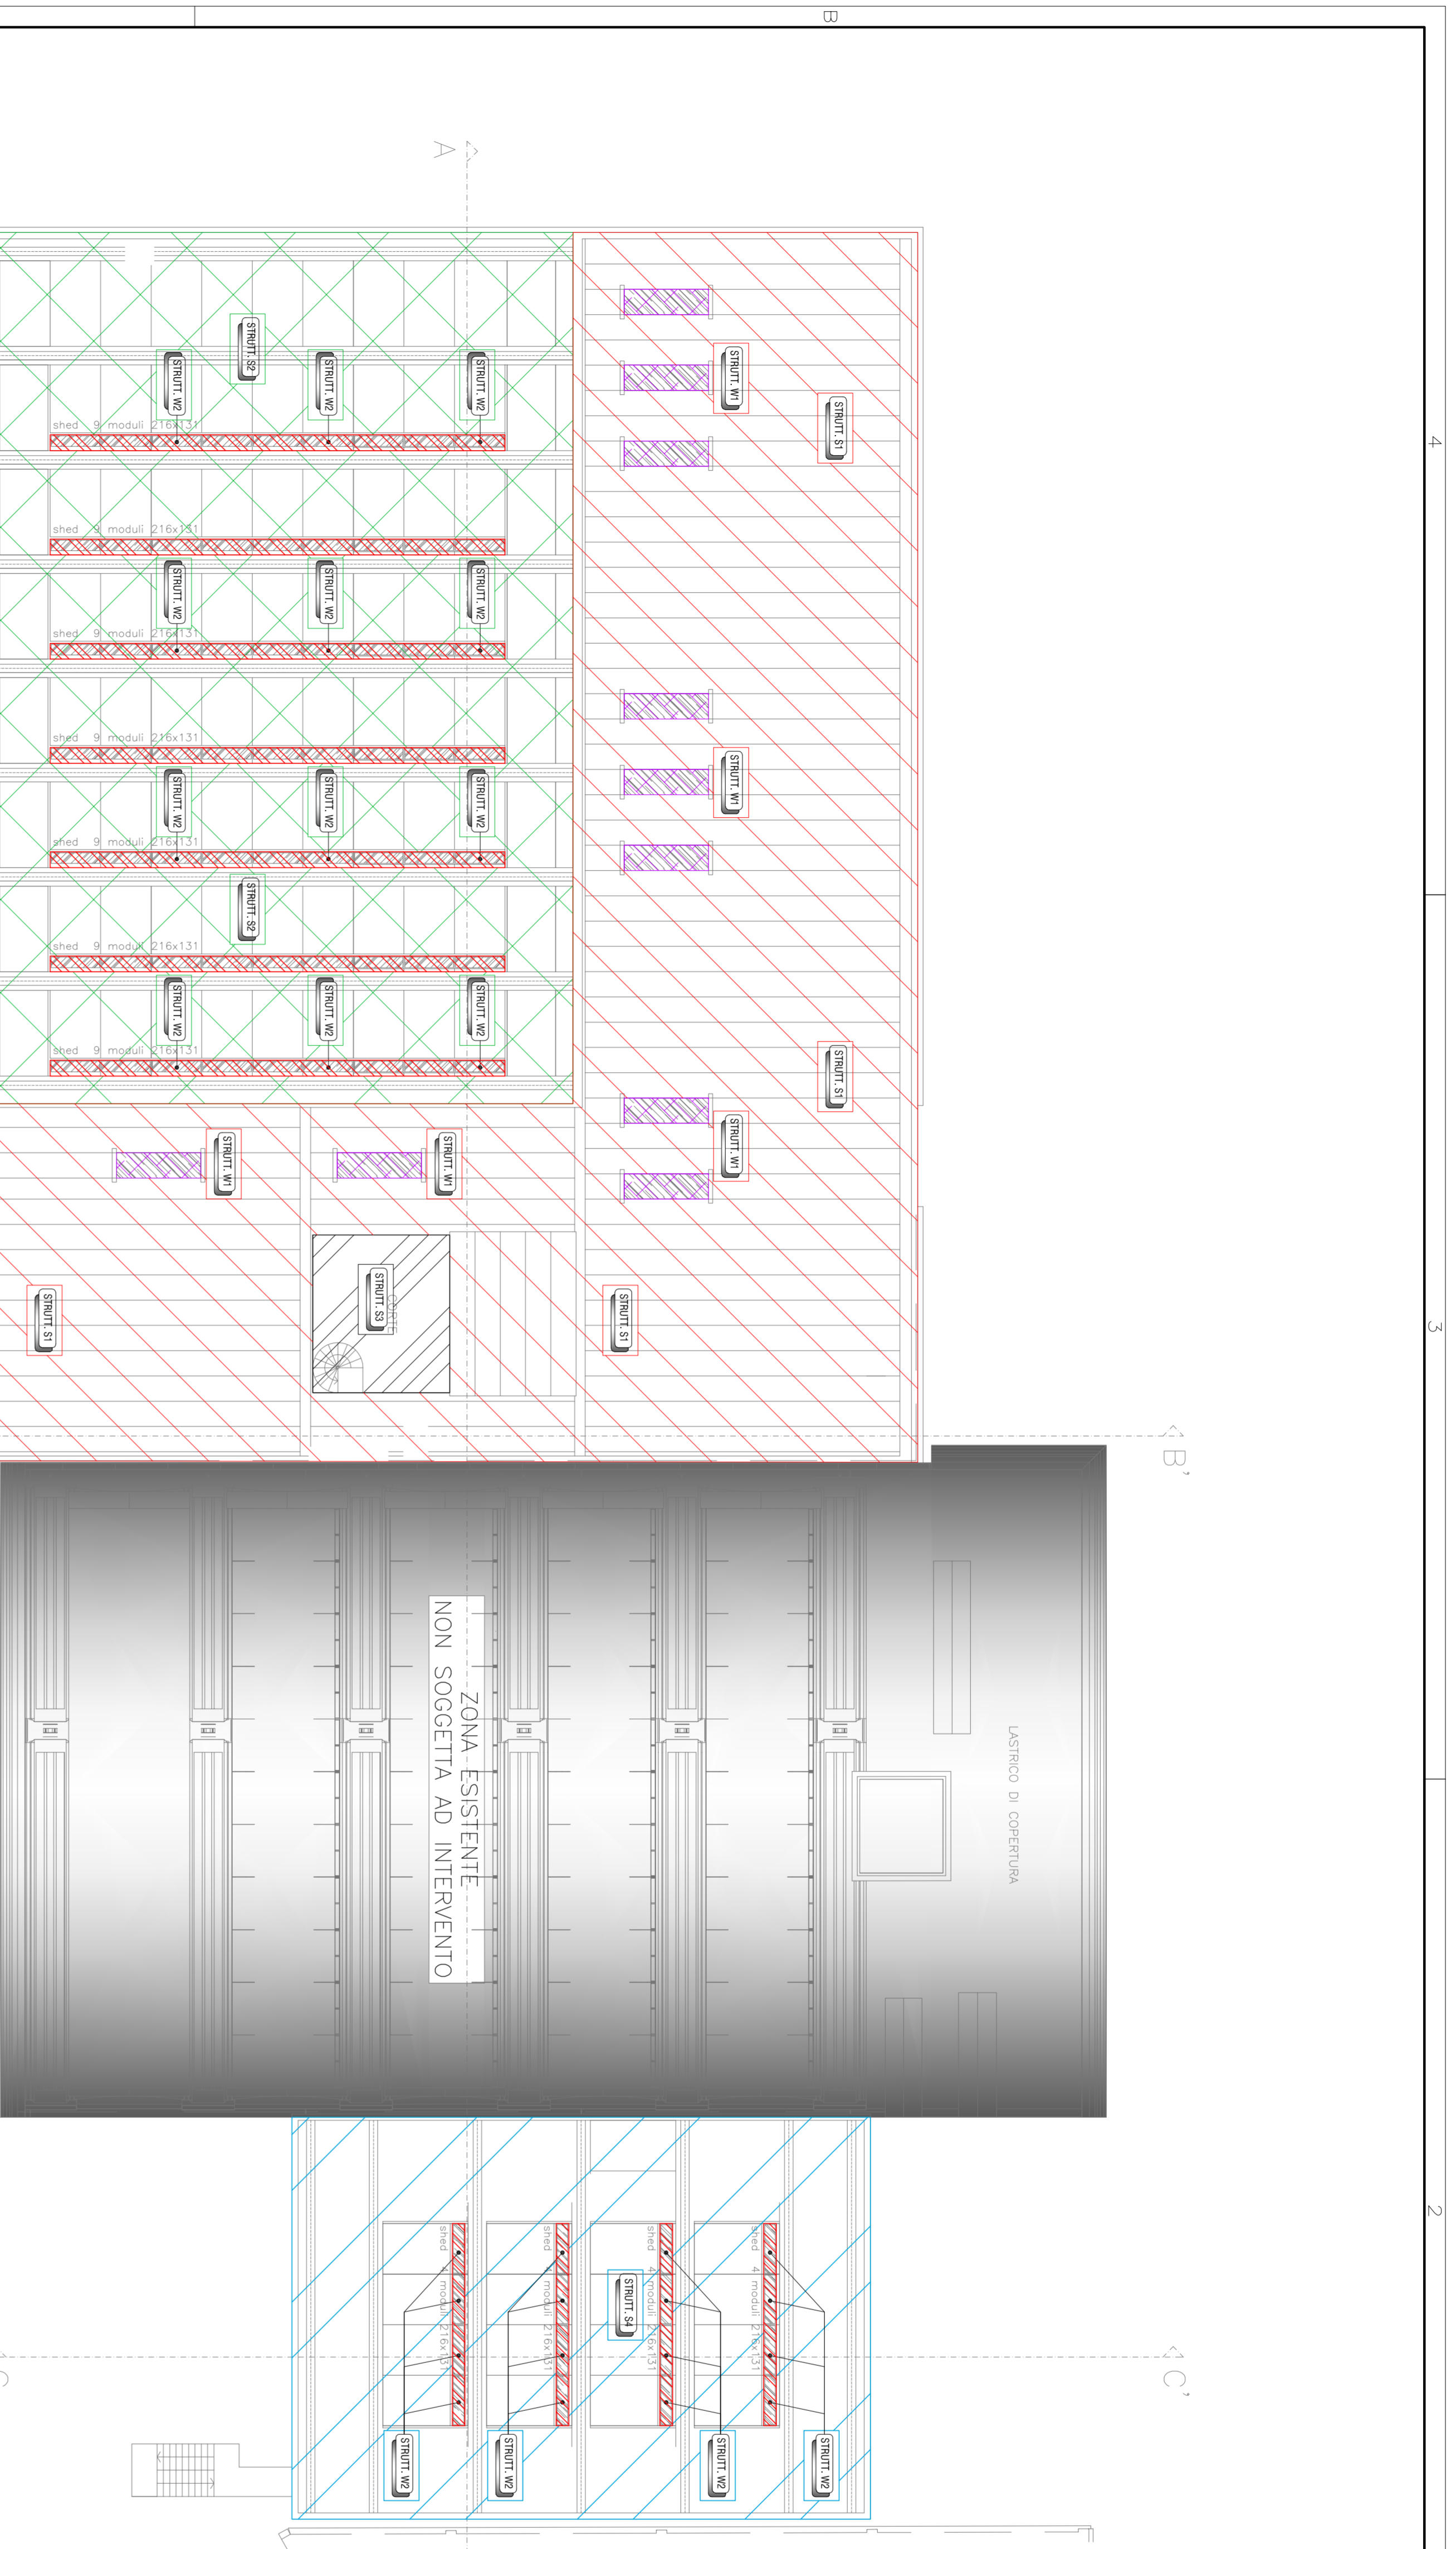


PIANTA PIANO COPERTURA

LEGENDA	
COMPONENTI OPACI	
STRUTT A1	PARETE ESTERNA PREFABBRICATO
STRUTT A2	PARETE ESTERNA RILCOPRONDANO
STRUTT A3	PERDOME INDUSTRIALE
STRUTT A4	TAVOLE C.A.
STRUTT A5	PARETE VS NON CLAMIZZANTI
STRUTT A6	PARTE IN LEGNO VS NON CLAMIZZANTI
STRUTT A7	PARTE METALLICA VS NON CLAMIZZANTI
STRUTT P1	PAVIMENTO COPROTERRA
STRUTT Z2	PAVIMENTO VS AUTOMATISSA
STRUTT S1	COPERTURA PIANA
STRUTT S2	COPERTURA SHED
STRUTT S3	COPERTURA VS TERRAZZA
STRUTT S4	COPERTURA MAZZANO

LEGENDA	
COMPONENTI FINESTRATI	
STRUTT W1	LUCERNARIO COPERTURA
STRUTT W2	LUCERNARIO SHED
STRUTT W3	C.F. 480x180cm
STRUTT W4	C.F. 180x180cm
STRUTT W5	C.F. 840x180cm
STRUTT W6	C.F. 360x180cm
STRUTT W7	C.F. 720x180cm
STRUTT W8	C.F. 1 MENSA VS CORTE ESTERNA 1
STRUTT W9	C.F. 2 MENSA VS CORTE ESTERNA 1
STRUTT W10	C.F. 1 WORKSHOP VS CORTE ESTERNA 1
STRUTT W11	C.F. 2 WORKSHOP VS CORTE ESTERNA 1
STRUTT W12	C.F. CORRIDOIO 1 VS CORTE ESTERNA 1
STRUTT W13	C.F. 1 AREA CAFE' VS CORTE ESTERNA 2
STRUTT W14	C.F. 2 AREA CAFE' VS CORTE ESTERNA 2
STRUTT W15	C.F. CORRIDOIO 2 VS CORTE ESTERNA 2
STRUTT W16	C.F. MEETING ROOM 1 VS CORTE ESTERNA 2
STRUTT W17	C.F. RECEPTION VS WANO SCALE ESTERNO
STRUTT W18	C.F. WORKSHOP VS WANO SCALE ESTERNO
STRUTT W19	C.F. 1 LABORATORIO 1 VS WANO SCALE ESTERNO
STRUTT W20	C.F. 2 LABORATORIO 1 VS WANO SCALE ESTERNO
STRUTT W21	C.F. 100x130cm
STRUTT W22	C.F. 480x400cm

EDIFICIO ARTIGIANALE
Via di Meleto snc - 50022 Greve in Chianti (FI)

PROGETTA:
RESTART S.r.l.
Via di Meleto snc
50022 Greve in Chianti (FI)

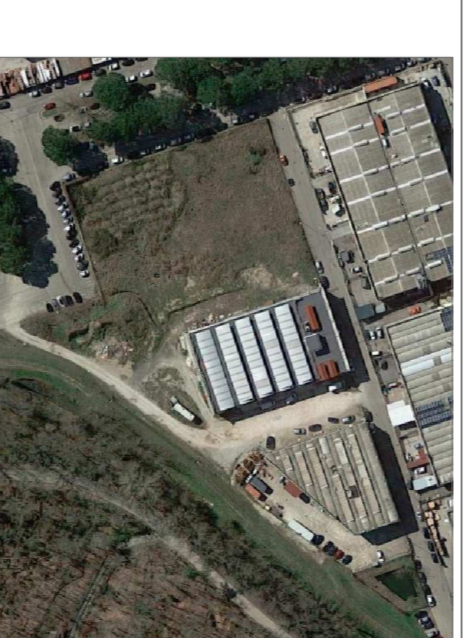

OCCETTO
IMPIANTI MECCANICI
DL 19 agosto 2005 n° 192 - DL 28 dicembre 2006 n° 311 - DM 26 giugno 2015
ELABORATO
PIANTA PIANO COPERTURA



CONSEGNA TO A: SCALE: **1 : 200** TIPO: **LDCC3B**
IN DATA: DATA: 20/12/2018

DATA EMISSIONE: 20/12/2018 NOME FILE: 0074-18_LDCC18-4B.dwg
PROGETTO PRELIMINARE PROGETTO DEFINITIVO AS BUILT
DISSEG: CONTROLATO DATA: 20/12/2018 REVIS: CONTROLATO DATA: 04/03/2019
FIRMA: E.M. FIRMA: E.M.

PROGETTO IMPIANTI MECCANICI: **Ing. Edoardo Maida**
Via Carlo Linneo n° 11 - 50126 FIRENZE
Tel. 339.3932328 - P.IVA: 05703560481
e-mail: edoardo.maida@gmail.com

I disegni sono di nostro proprietà. In riproduzione senza permesso è vietato senza autorizzazione scritta. I progettisti saranno responsabili a fronte di legge.

LEGENDA	
COMPONENTI FINESTRATI	
STRUTTURA	LUCERNARIO COPERTURA
STRUTTURA	LUCERNARIO SITO
STRUTTURA	C.F. 40x40/10cm
STRUTTURA	C.F. 100x100cm
STRUTTURA	C.F. 60x60/10cm
STRUTTURA	C.F. 50x50/10cm
STRUTTURA	C.F. 70x70/10cm
STRUTTURA	C.F. 1 MODA VS CORTE ESTERNA 1
STRUTTURA	C.F. 2 MODA VS CORTE ESTERNA 1
STRUTTURA	C.F. 1 MONOPICCH VS CORTE ESTERNA 1
STRUTTURA	C.F. 2 MONOPICCH VS CORTE ESTERNA 1
STRUTTURA	C.F. 1 AREA CARTE VS CORTE ESTERNA 2
STRUTTURA	C.F. 2 AREA CARTE VS CORTE ESTERNA 2
STRUTTURA	C.F. 1 AREA CARTE VS CORTE ESTERNA 1
STRUTTURA	C.F. 2 AREA CARTE VS CORTE ESTERNA 2
STRUTTURA	C.F. 1 RECUPERO VS VANO SCALE ESTERNO
STRUTTURA	C.F. MONOPICCH VS VANO SCALE ESTERNO
STRUTTURA	C.F. 1 LUMINARIO 1 VS VANO SCALE ESTERNO
STRUTTURA	C.F. 100x100cm
STRUTTURA	C.F. 40x40/10cm

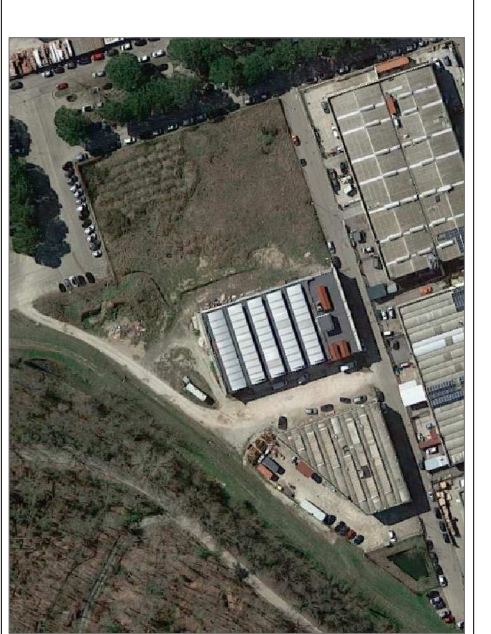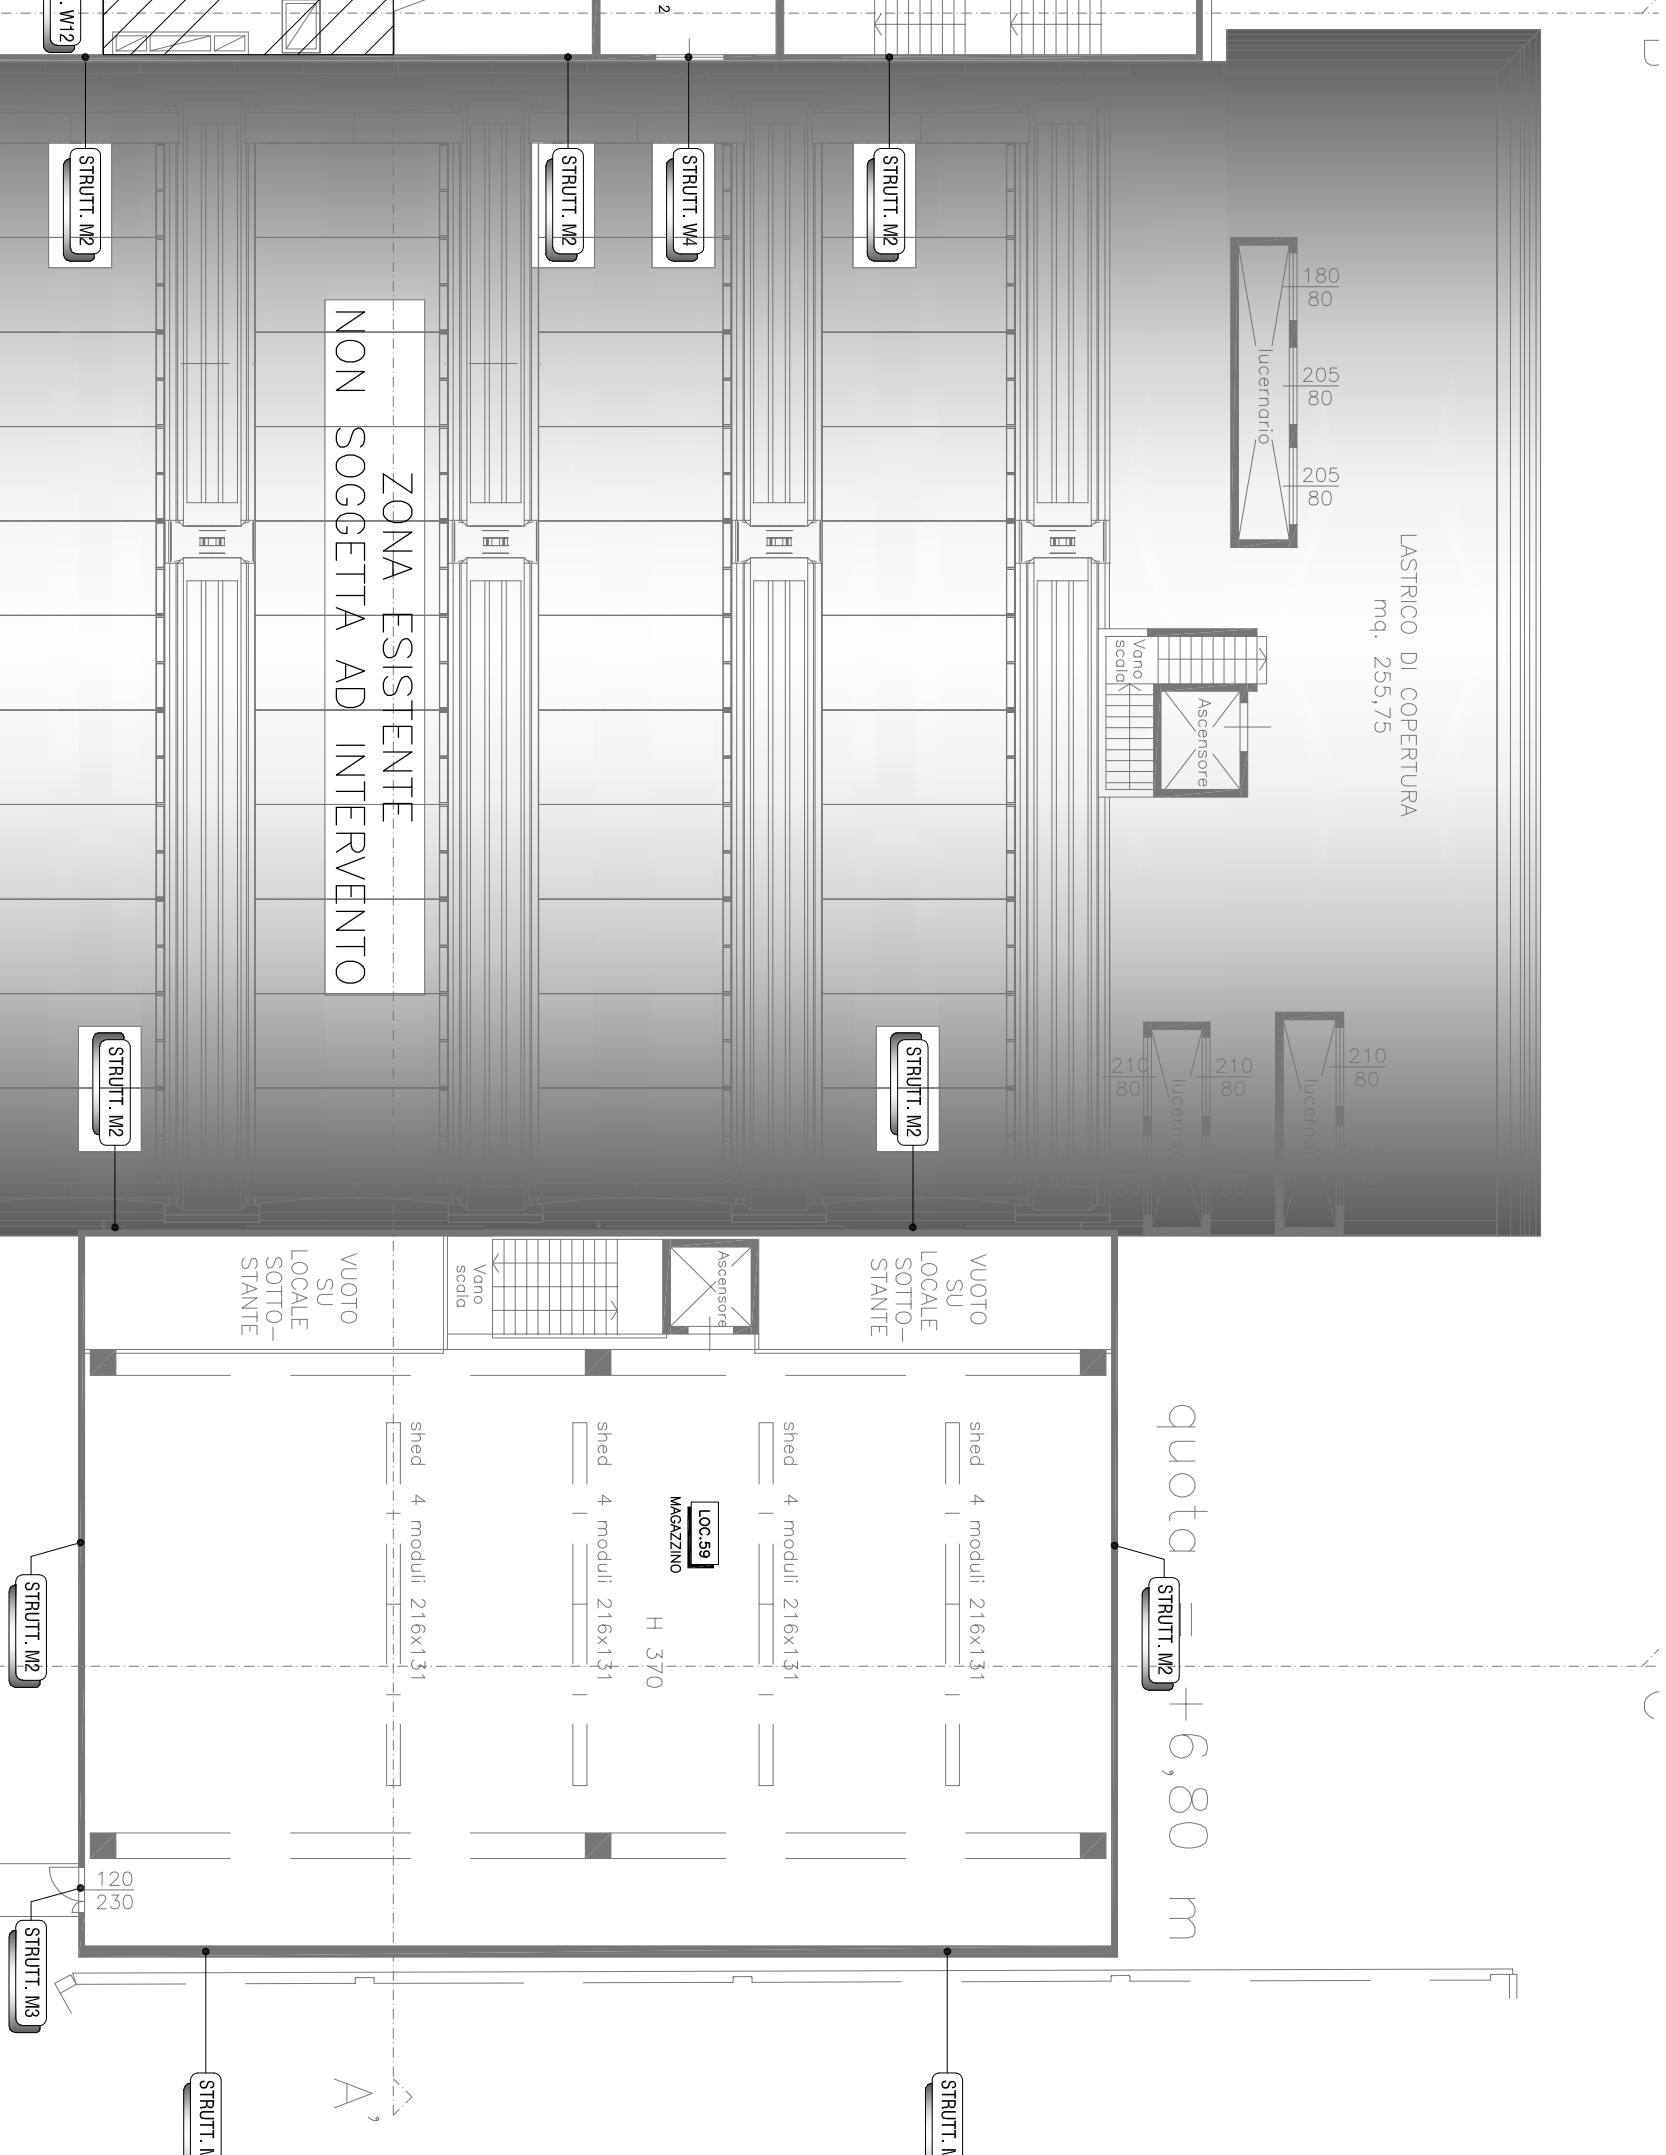

PROGETTISTA:
RESTART S.r.l.
 Via di Meleto snc
 50022 Greve in Chianti (FI)



OBIETTO:
IMPIANTI MECCANICI
 DL 19 agosto 2005 n° 182 - DL 28 dicembre 2006 n° 311 - DM 26 giugno 2015

ELABORATO:
PIANTA PIANO PRIMO E AMMEZZATO

CONSEGNOTO A: SCALE
 N° DATE: **1 : 200**
 DATA EMISSIONE: 20/12/2018
 NOME FILE: 0074-18_LDC1B-4B.dwg

PROGETTO PRELIMINARE PROGETTO DEFINITIVO PROGETTO ESECUTIVO AS BUILT
 DISegn: REVISIONI:
 DATA: 20/12/2018 DATA: 04/03/2019 DATA: 04/03/2019
 FIRMA: E.M. FIRMA: E.M. FIRMA: E.M.

PROGETTO AUTONOMAMENTE:
Ingeg. Edoardo Maida
 Via Carlo Linneo n° 11 - 50126 FIRENZE
 Tel. 339.392328 - P.IVA: 03703580481
 e-mail: edoardo.maida@gmail.com

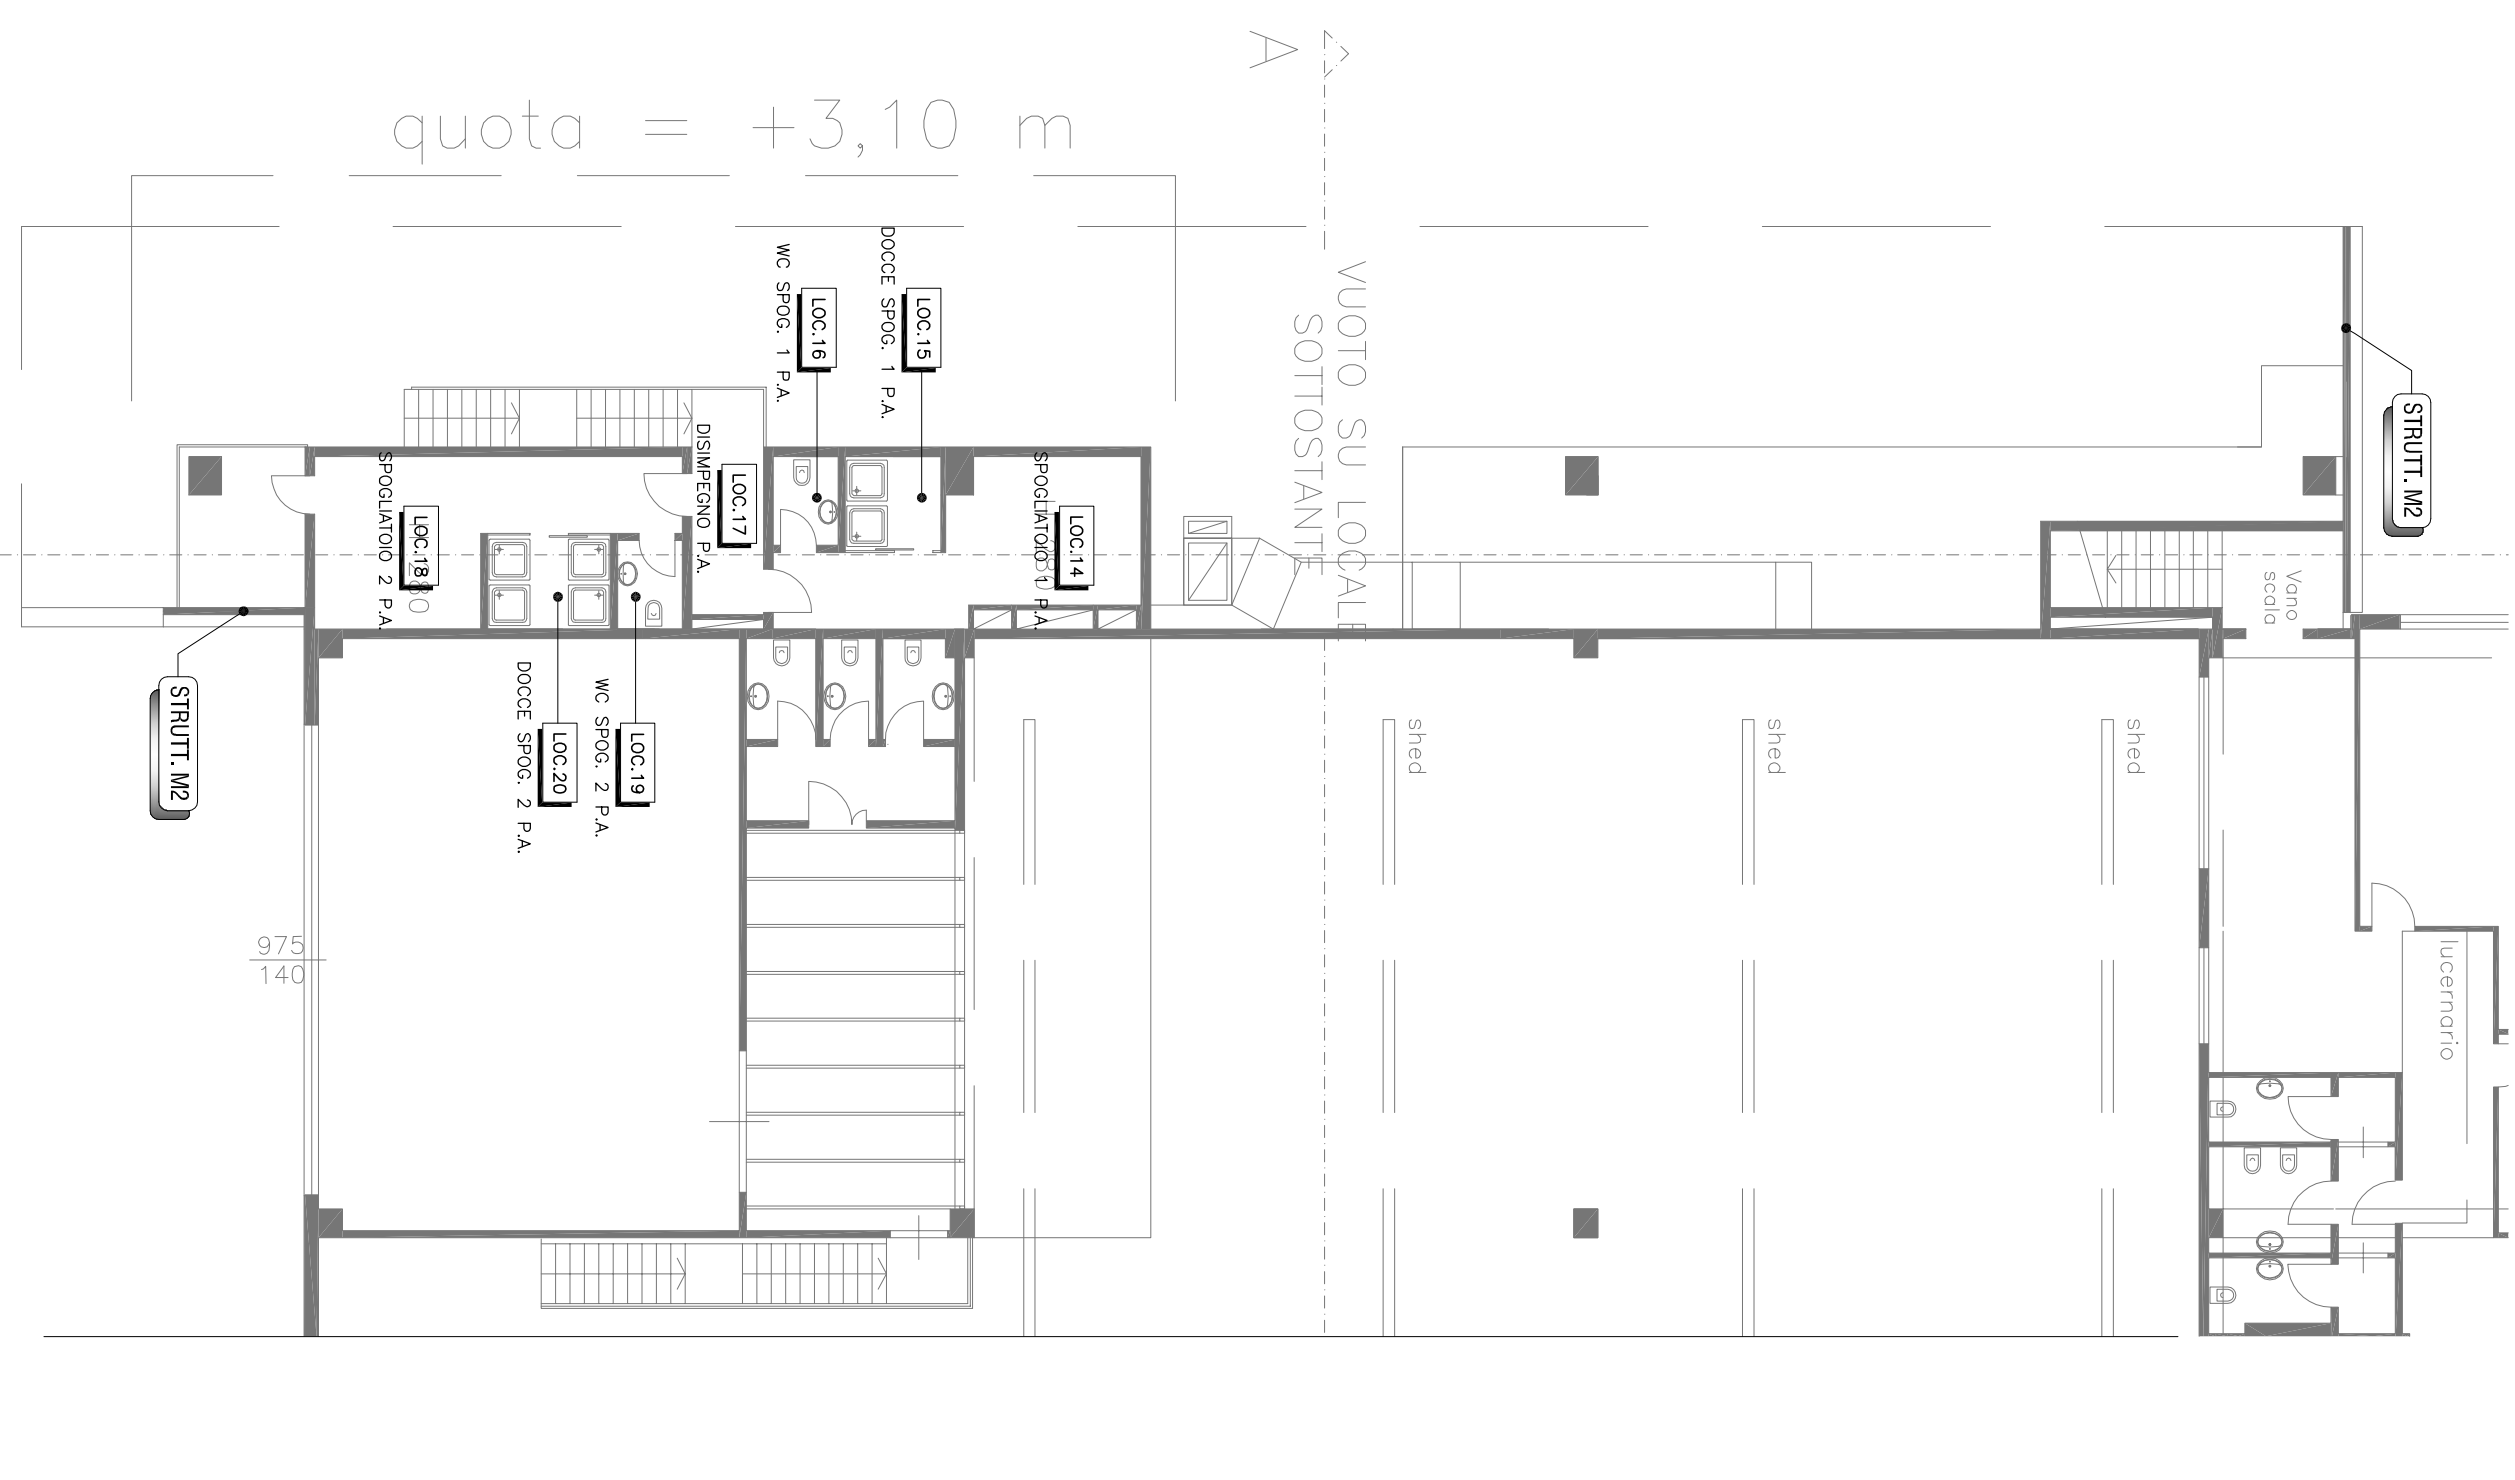
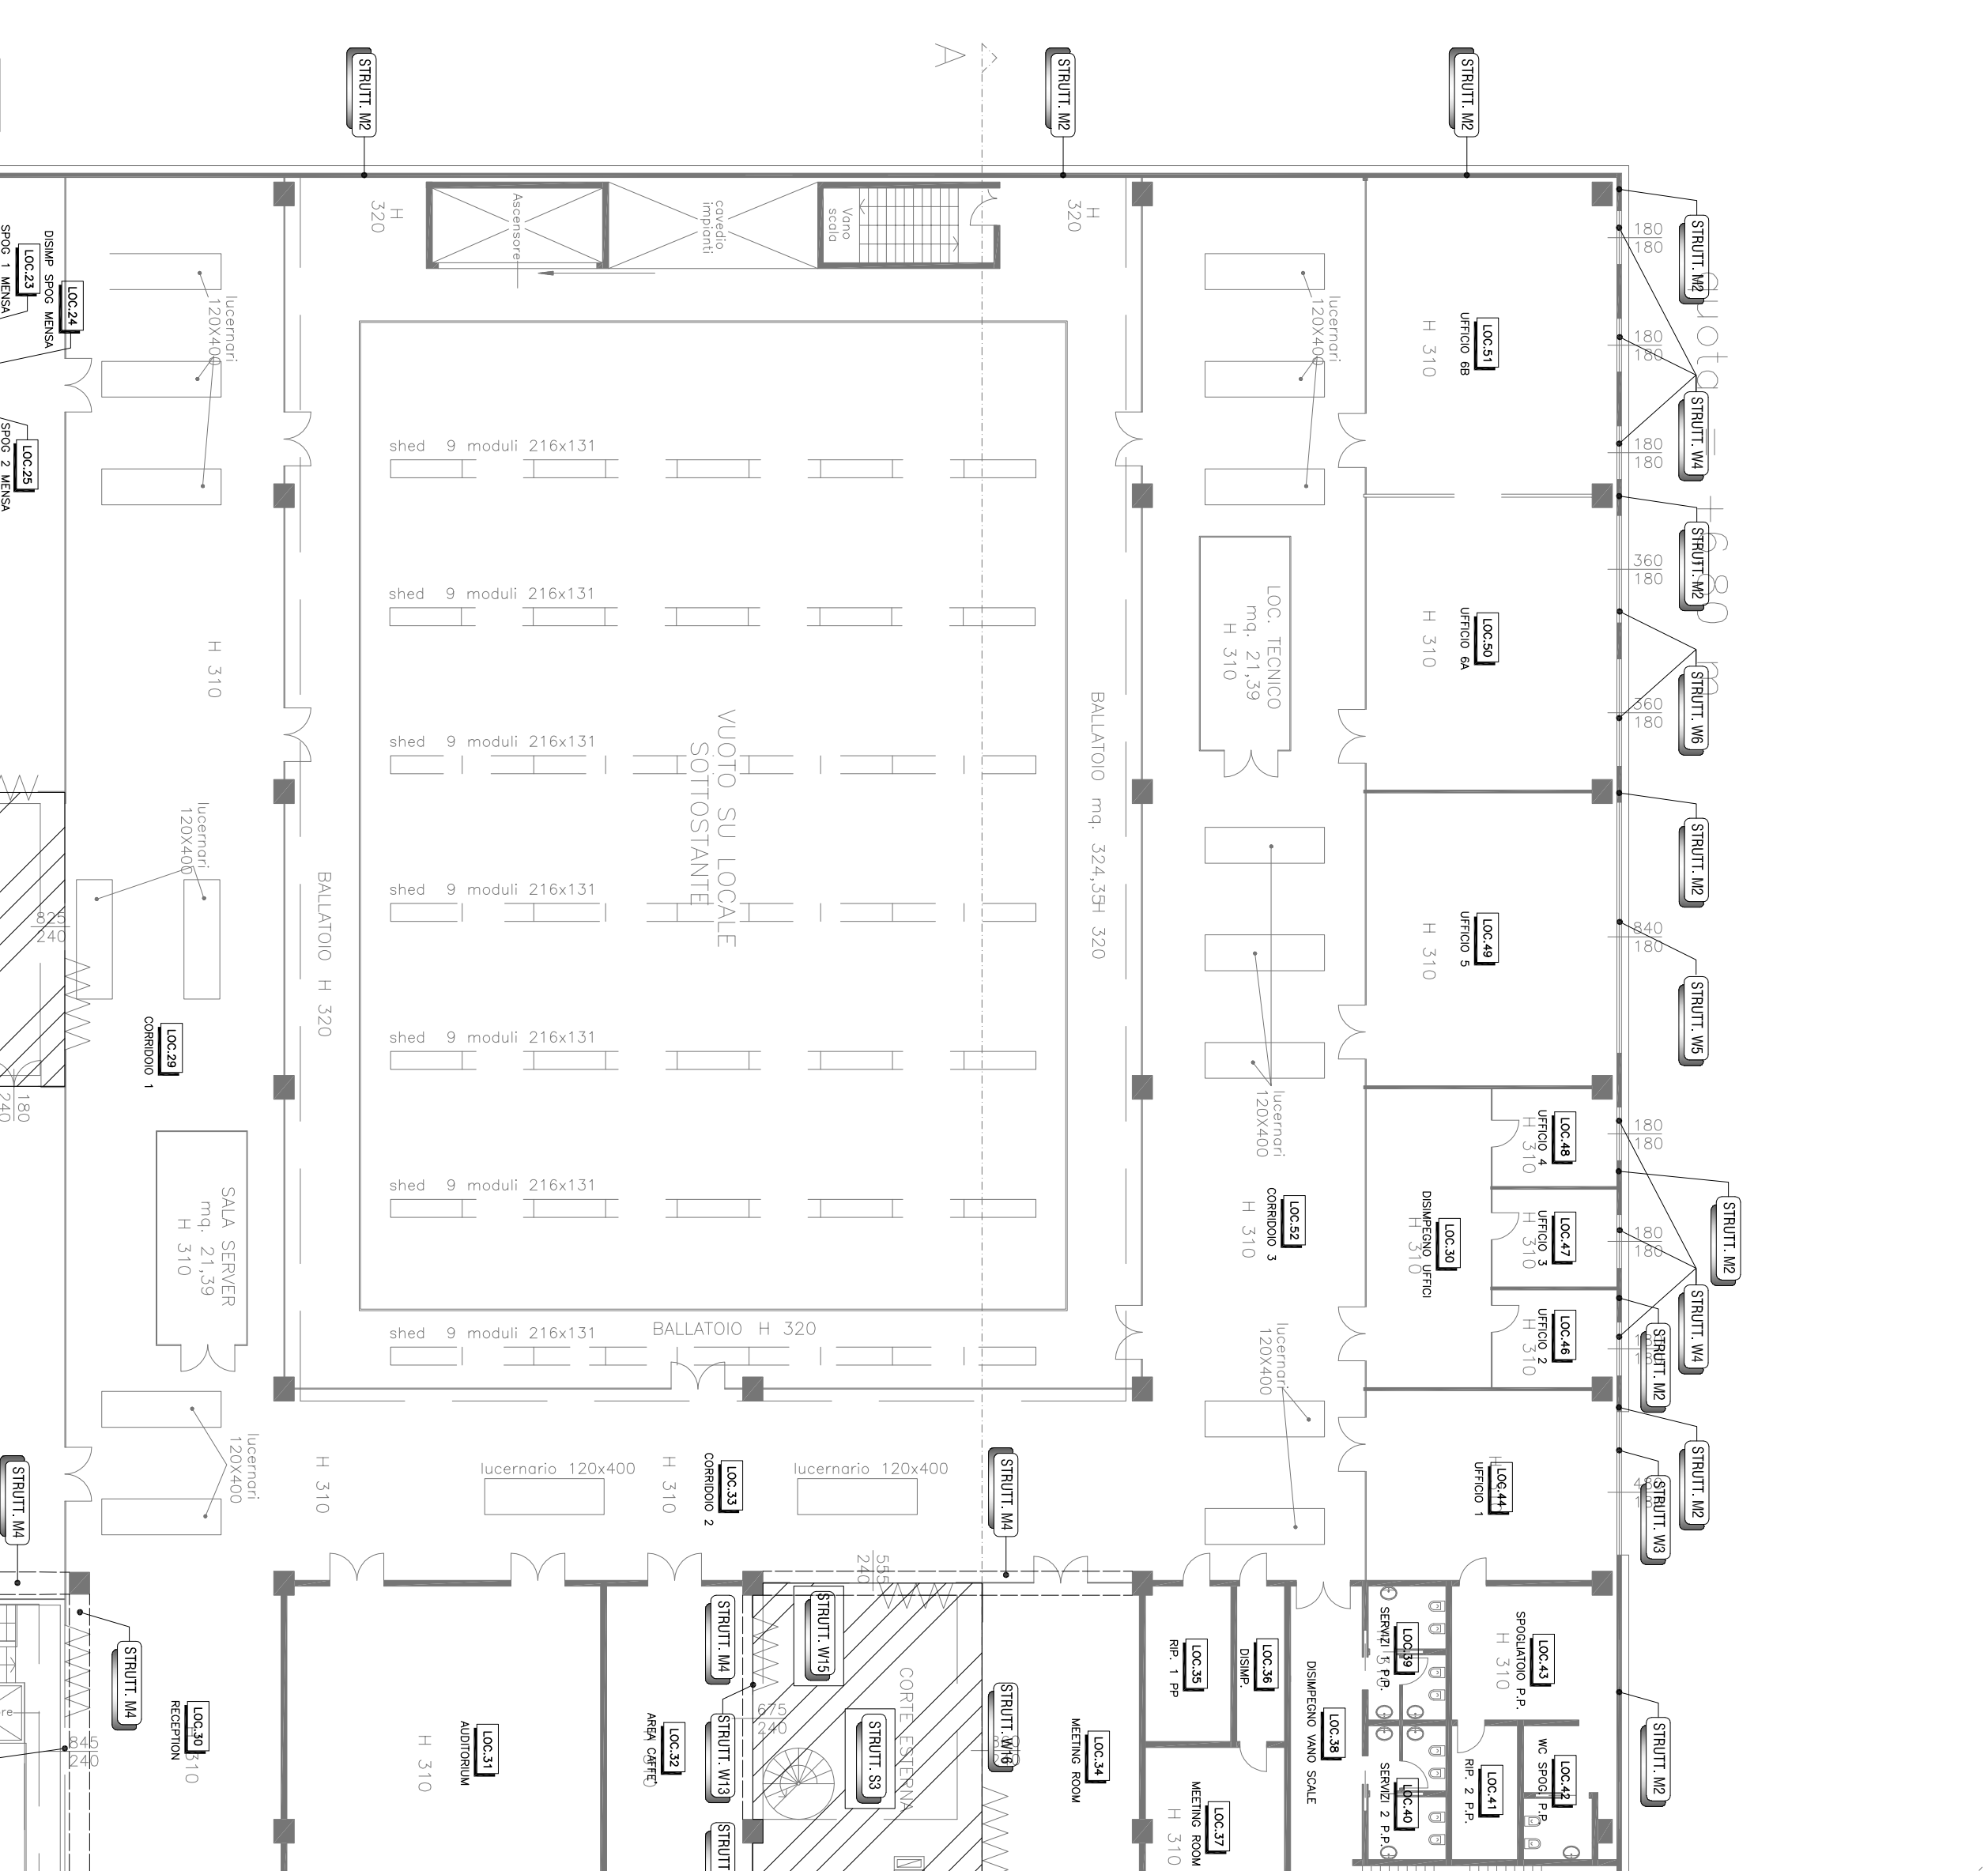


PIANTA PIANO PRIMO

STRALCIO PIANA PIANO AMMEZZATO

LEGENDA	
COMPONENTI OPACHI	
COGNICE	COMPONENTI OPACHI
STRUTTURA	PANNE ESTERNA PREGHIORATO
STRUTTURA	PANNE ESTERNA POLICARBONATO
STRUTTURA	PANNE MONTASTRALE
STRUTTURA	TRAVE C.A.
STRUTTURA	PANNE VS NON CLAMAZZATI
STRUTTURA	PORTE IN LEGNO VS NON CLAMAZZATI
STRUTTURA	PORTE METALLICHE VS NON CLAMAZZATI
STRUTTURA	PANNE COMPRESIBILI
STRUTTURA	PANNE VS AUTOPRESSE
STRUTTURA	COPERTELA PAWA
STRUTTURA	COPERTELA VS TRINAZZA
STRUTTURA	COPERTELA MOZZANO

Sempre sono di merito progettati, in particolare anche presso i vari enti sindacalisti, i tempi e i costi sono sempre a carico del cliente.

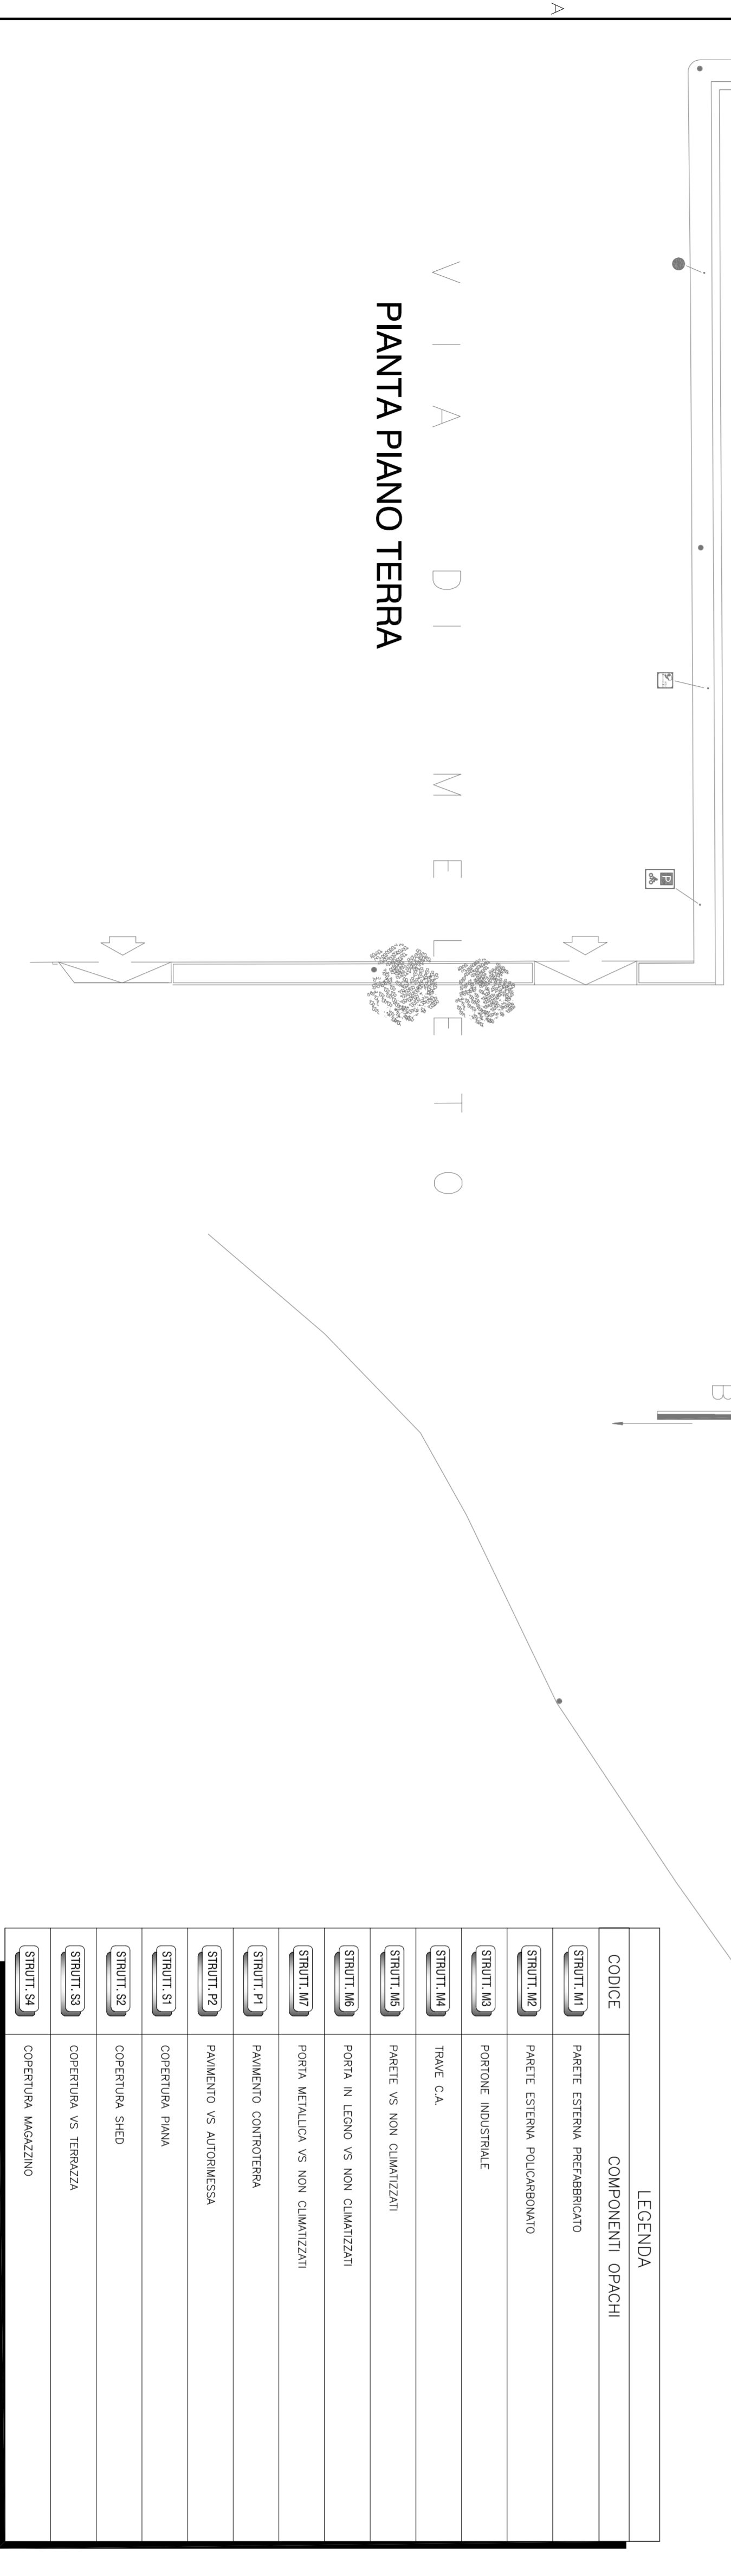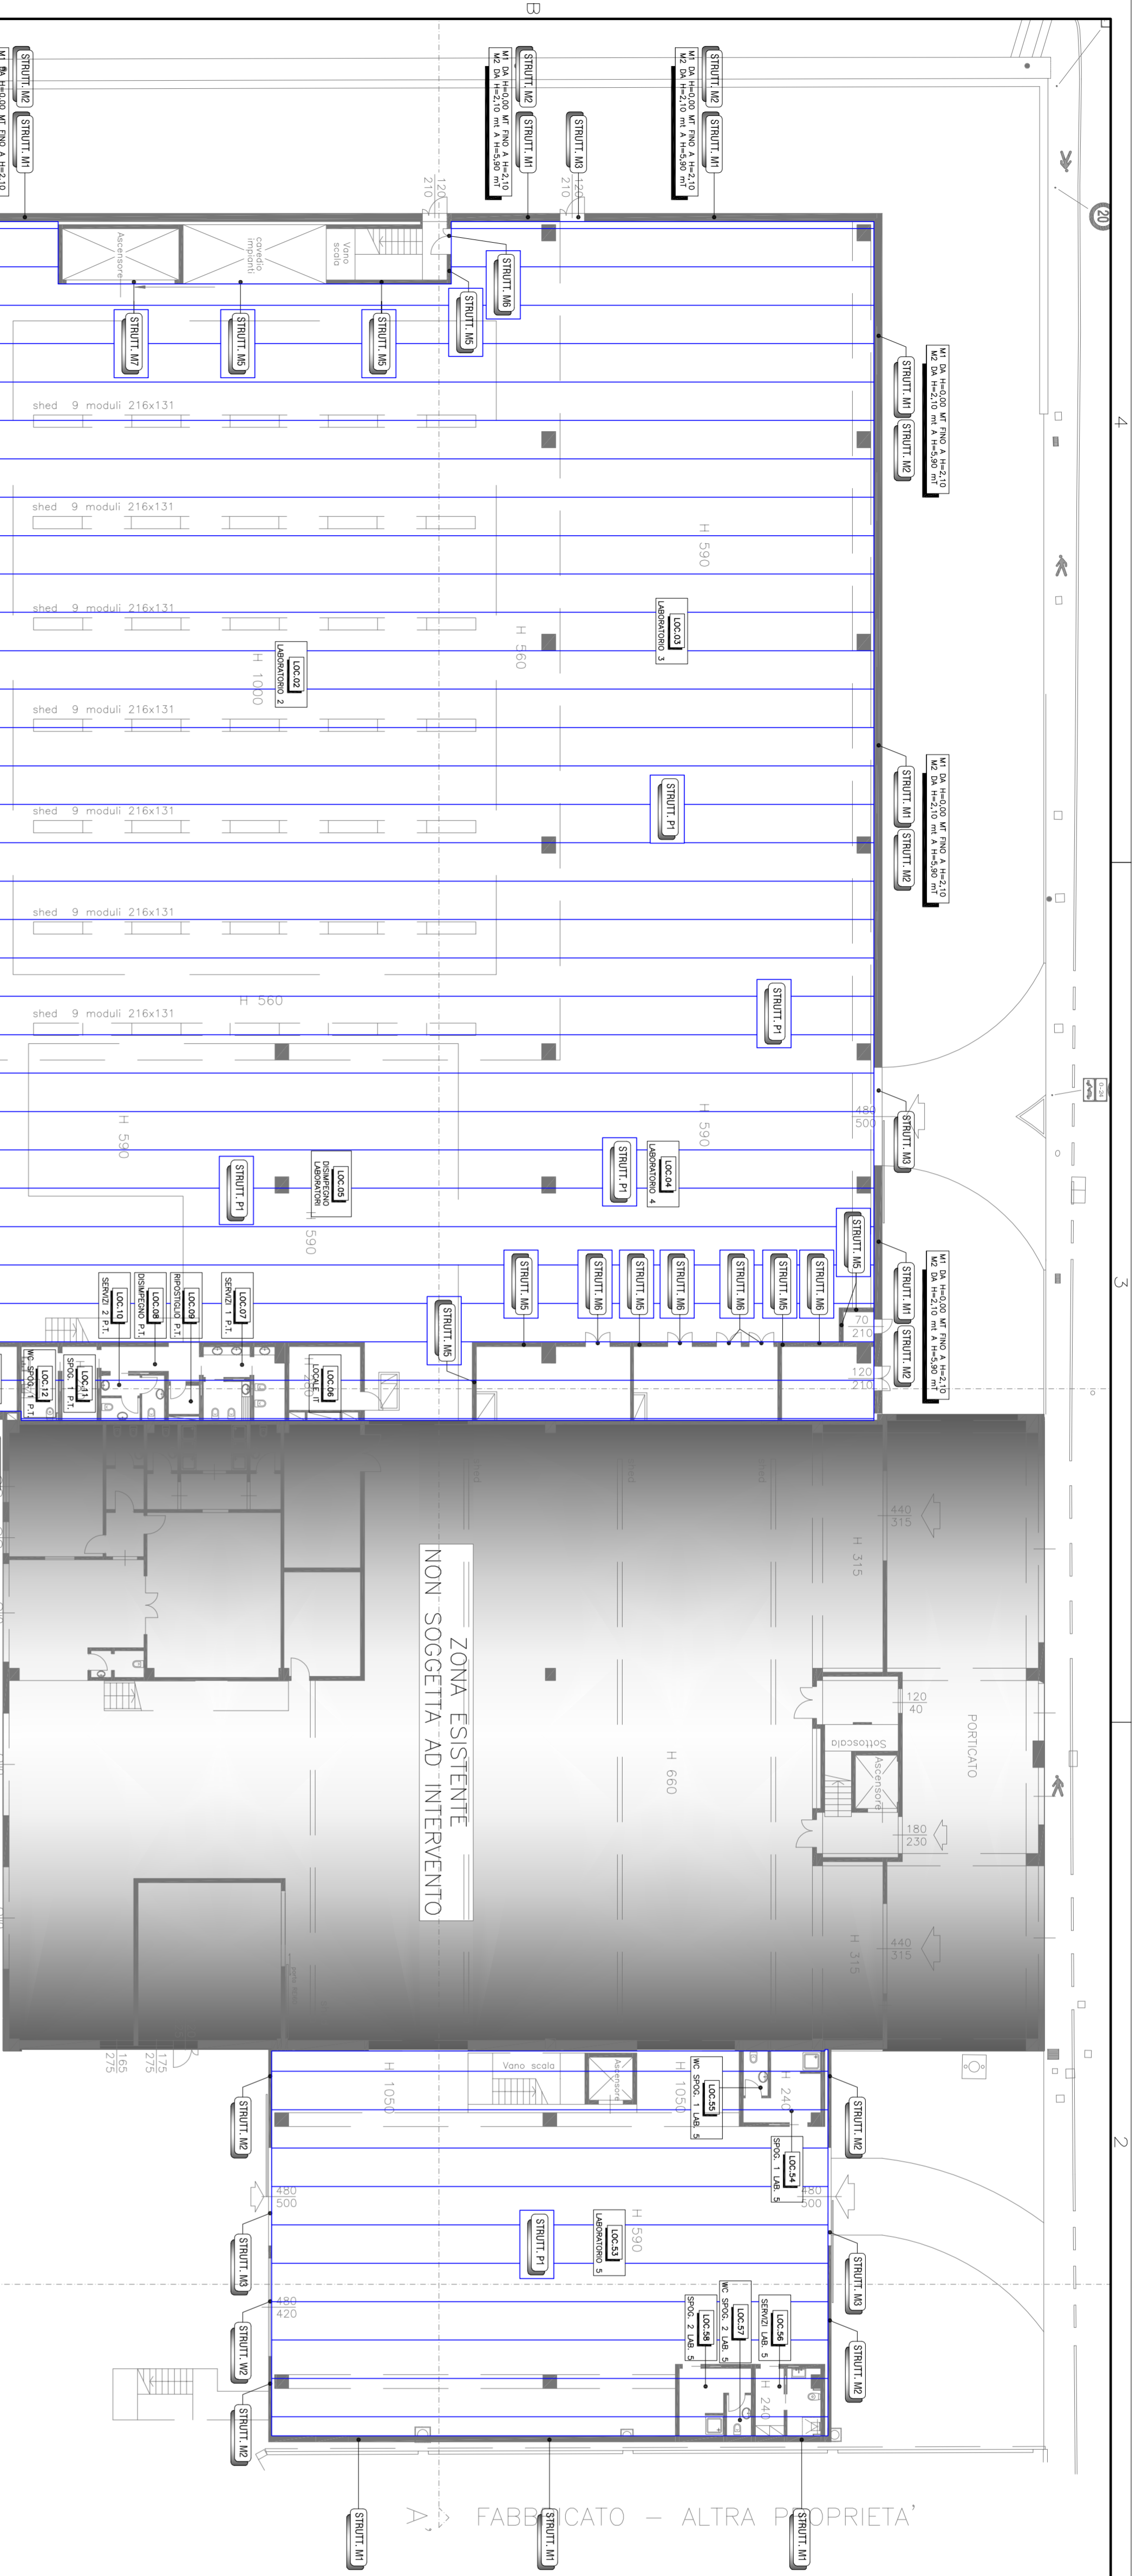

PIANTA PIANO TERRA


V I A D I M E L E T O

LEGENDA	
CODICE	COMPONENTI OPACI
SPRINT M1	PARETE ESTERNA PREFABBRICATO
SPRINT M2	PARETE ESTERNA POLICARBONATO
SPRINT M3	PORTONE INDUSTRIALE
SPRINT M4	TRAVE C.A.
SPRINT M5	PARETE VS NON CLIMATIZZATI
SPRINT M6	PORTA IN LEGNO VS NON CLIMATIZZATI
SPRINT M7	PORTA METALLICA VS NON CLIMATIZZATI
SPRINT F1	FRAMMENTO CONTROTERRA
SPRINT R2	PAVIMENTO VS AUTONOMA
SPRINT S1	COBERTURA PIANA
SPRINT S2	COBERTURA SHED
SPRINT S3	COBERTURA VS TERRAZZA
SPRINT S4	COBERTURA MAGAZZINO

LEGENDA	
CODICE	COMPONENTI FINESTRATI
SPRINT W1	LUCERNARIO COBERTURA
SPRINT W2	LUCERNARIO SHED
SPRINT W3	C.F. 480x180cm
SPRINT W4	C.F. 180x180cm
SPRINT W5	C.F. 840x180cm
SPRINT W6	C.F. 360x180cm
SPRINT W7	C.F. 720x180cm
SPRINT W8	C.F. 1 MENSA VS CORTE ESTERNA 1
SPRINT W9	C.F. 2 MENSA VS CORTE ESTERNA 1
SPRINT W10	C.F. 1 WORKSHOP VS CORTE ESTERNA 1
SPRINT W11	C.F. 2 WORKSHOP VS CORTE ESTERNA 1
SPRINT W12	C.F. CORRIDOIO 1 VS CORTE ESTERNA 1
SPRINT W13	C.F. 1 AREA CAFE VS CORTE ESTERNA 2
SPRINT W14	C.F. 2 AREA CAFE VS CORTE ESTERNA 2
SPRINT W15	C.F. CORRIDOIO 2 VS CORTE ESTERNA 2
SPRINT W16	C.F. CORRIDOIO 1 VS CORTE ESTERNA 2
SPRINT W17	C.F. RECEPTION VS VANO SCALE ESTERNO
SPRINT W18	C.F. WORKSHOP VS VANO SCALE ESTERNO
SPRINT W19	C.F. 1 LABORATORIO 1 VS VANO SCALE ESTERNO
SPRINT W20	C.F. 2 LABORATORIO 1 VS VANO SCALE ESTERNO
SPRINT W21	C.F. 100x130cm
SPRINT W22	C.F. 480x400cm

EDIFICIO ARTIGIANALE
Via di Meleto snc - 50022 Greve in Chianti (FI)

PROGETTA:
RESTART S.r.l.
Via di Meleto snc
50022 Greve in Chianti (FI)

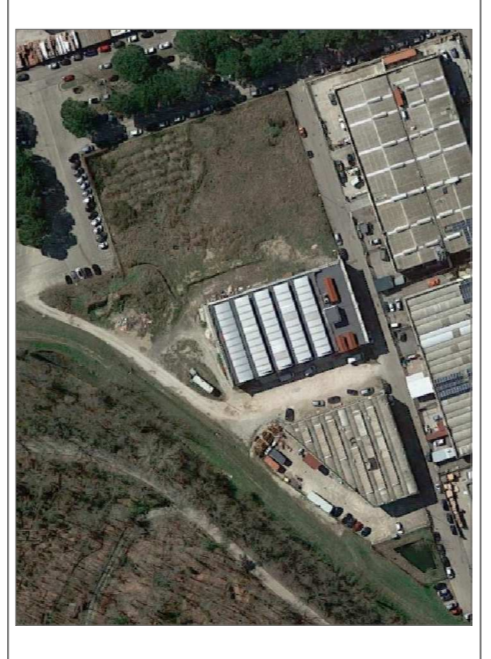

OCCETTO
IMPIANTI MECCANICI
DL 19 agosto 2005 n° 192 - DL 28 dicembre 2006 n° 311 - DM 26 giugno 2015

ELABORATO
PIANTA PIANO TERRA

CONSEGNA TO A: _____ SCALE: **1 : 200** TIPOLOGIA: **LDC1B**
IN DATA: _____
DATA EMISSIONE: 20/12/2018 NOME FILE: 0074-18_LDC1B-4B.dwg
PROGETTO PRELIMINARE PROGETTO DEFINITIVO PROGETTO ESECUTIVO AS BUILT
DISSEGNI: _____ CONTROLLO: _____
DATA: 20/12/2018 DATA: 04/03/2019
FIRMA: E.M. FIRMA: E.M.

PROGETTO IMPIANTI MECCANICI:
Ing. Edoardo Maida
Via Carlo Linneo n° 11 - 50126 FIRENZE
Tel.: 339.3932328 - P.IVA: 05703580481
e-mail: edoardo.maida@gmail.com

I disegni sono di nostro proprietà. In riproduzione senza permesso è vietato senza autorizzazione scritta. I progettisti saranno responsabili a termini di legge.